



Projet :

**Pavillons de la Rade de Genève**  
Vue d'ensemble  
Implantation générale

Echelle :  
Fichier DWG : 090218-radeA3.dwg  
Fichier Scan :

N° de projet :

N° de plan :

Indice : **A**

Imprimé le : 25.02.2009

Plan :

réf. :  
par : MSA  
par :  
Modifié le :  
Modification :





**Ville de Genève**  
 Département des constructions et de l'aménagement

Architecte

Service des bâtiments  
 25, rue du Stand  
 1204 Genève

Projet : **Pavillons de la Rade de Genève**

Plan d'ensemble  
 Implantation Générale

Echelle : 1/50e  
 Fichier DWG : 090225-Localisation\_radeA3.dwg

Fichier Scan : -

Imprimé le : 25.02.2009

Dessiné le : 12.02.2009

Modifié le : -

N° de projet : 01


N° de plan : -

Indice : -

Plan : **PLAN DE SITUATION**

réf. : -  
 par : MSA  
 par : -

- Légende :
- 1 Pavillon GS 1000 + pergola 80 m2
  - 2 Pavillon GS 1000 + pergola 80 m2
  - 3 Pavillon GS 750\_B
  - 4 Pavillon GS 750\_B
  - 5 Pavillon VS 500
  - 6 Pavillon VS 500
  - 7 Pavillon BS 250
  - 8 Pavillon WC HDH 250
  - 9 Pavillon BA 500
  - 10 Pavillon BS 250
  - 11 Pavillon BA 500
  - 12 Pavillon VS 500
  - 13 Pavillon VS 500
  - 14 Pavillon BS 250
  - 15 Pavillon GS 750\_A + pergola 80 m2
  - 16 Pavillon GS 1000 + pergola 80 m2
  - 17 Pavillon WC HDH 250
  - 18 Pavillon WC HDH 250
  - 19 Pavillon GS 1000 + pergola 80 m2
  - 20 Pavillon GS 1000

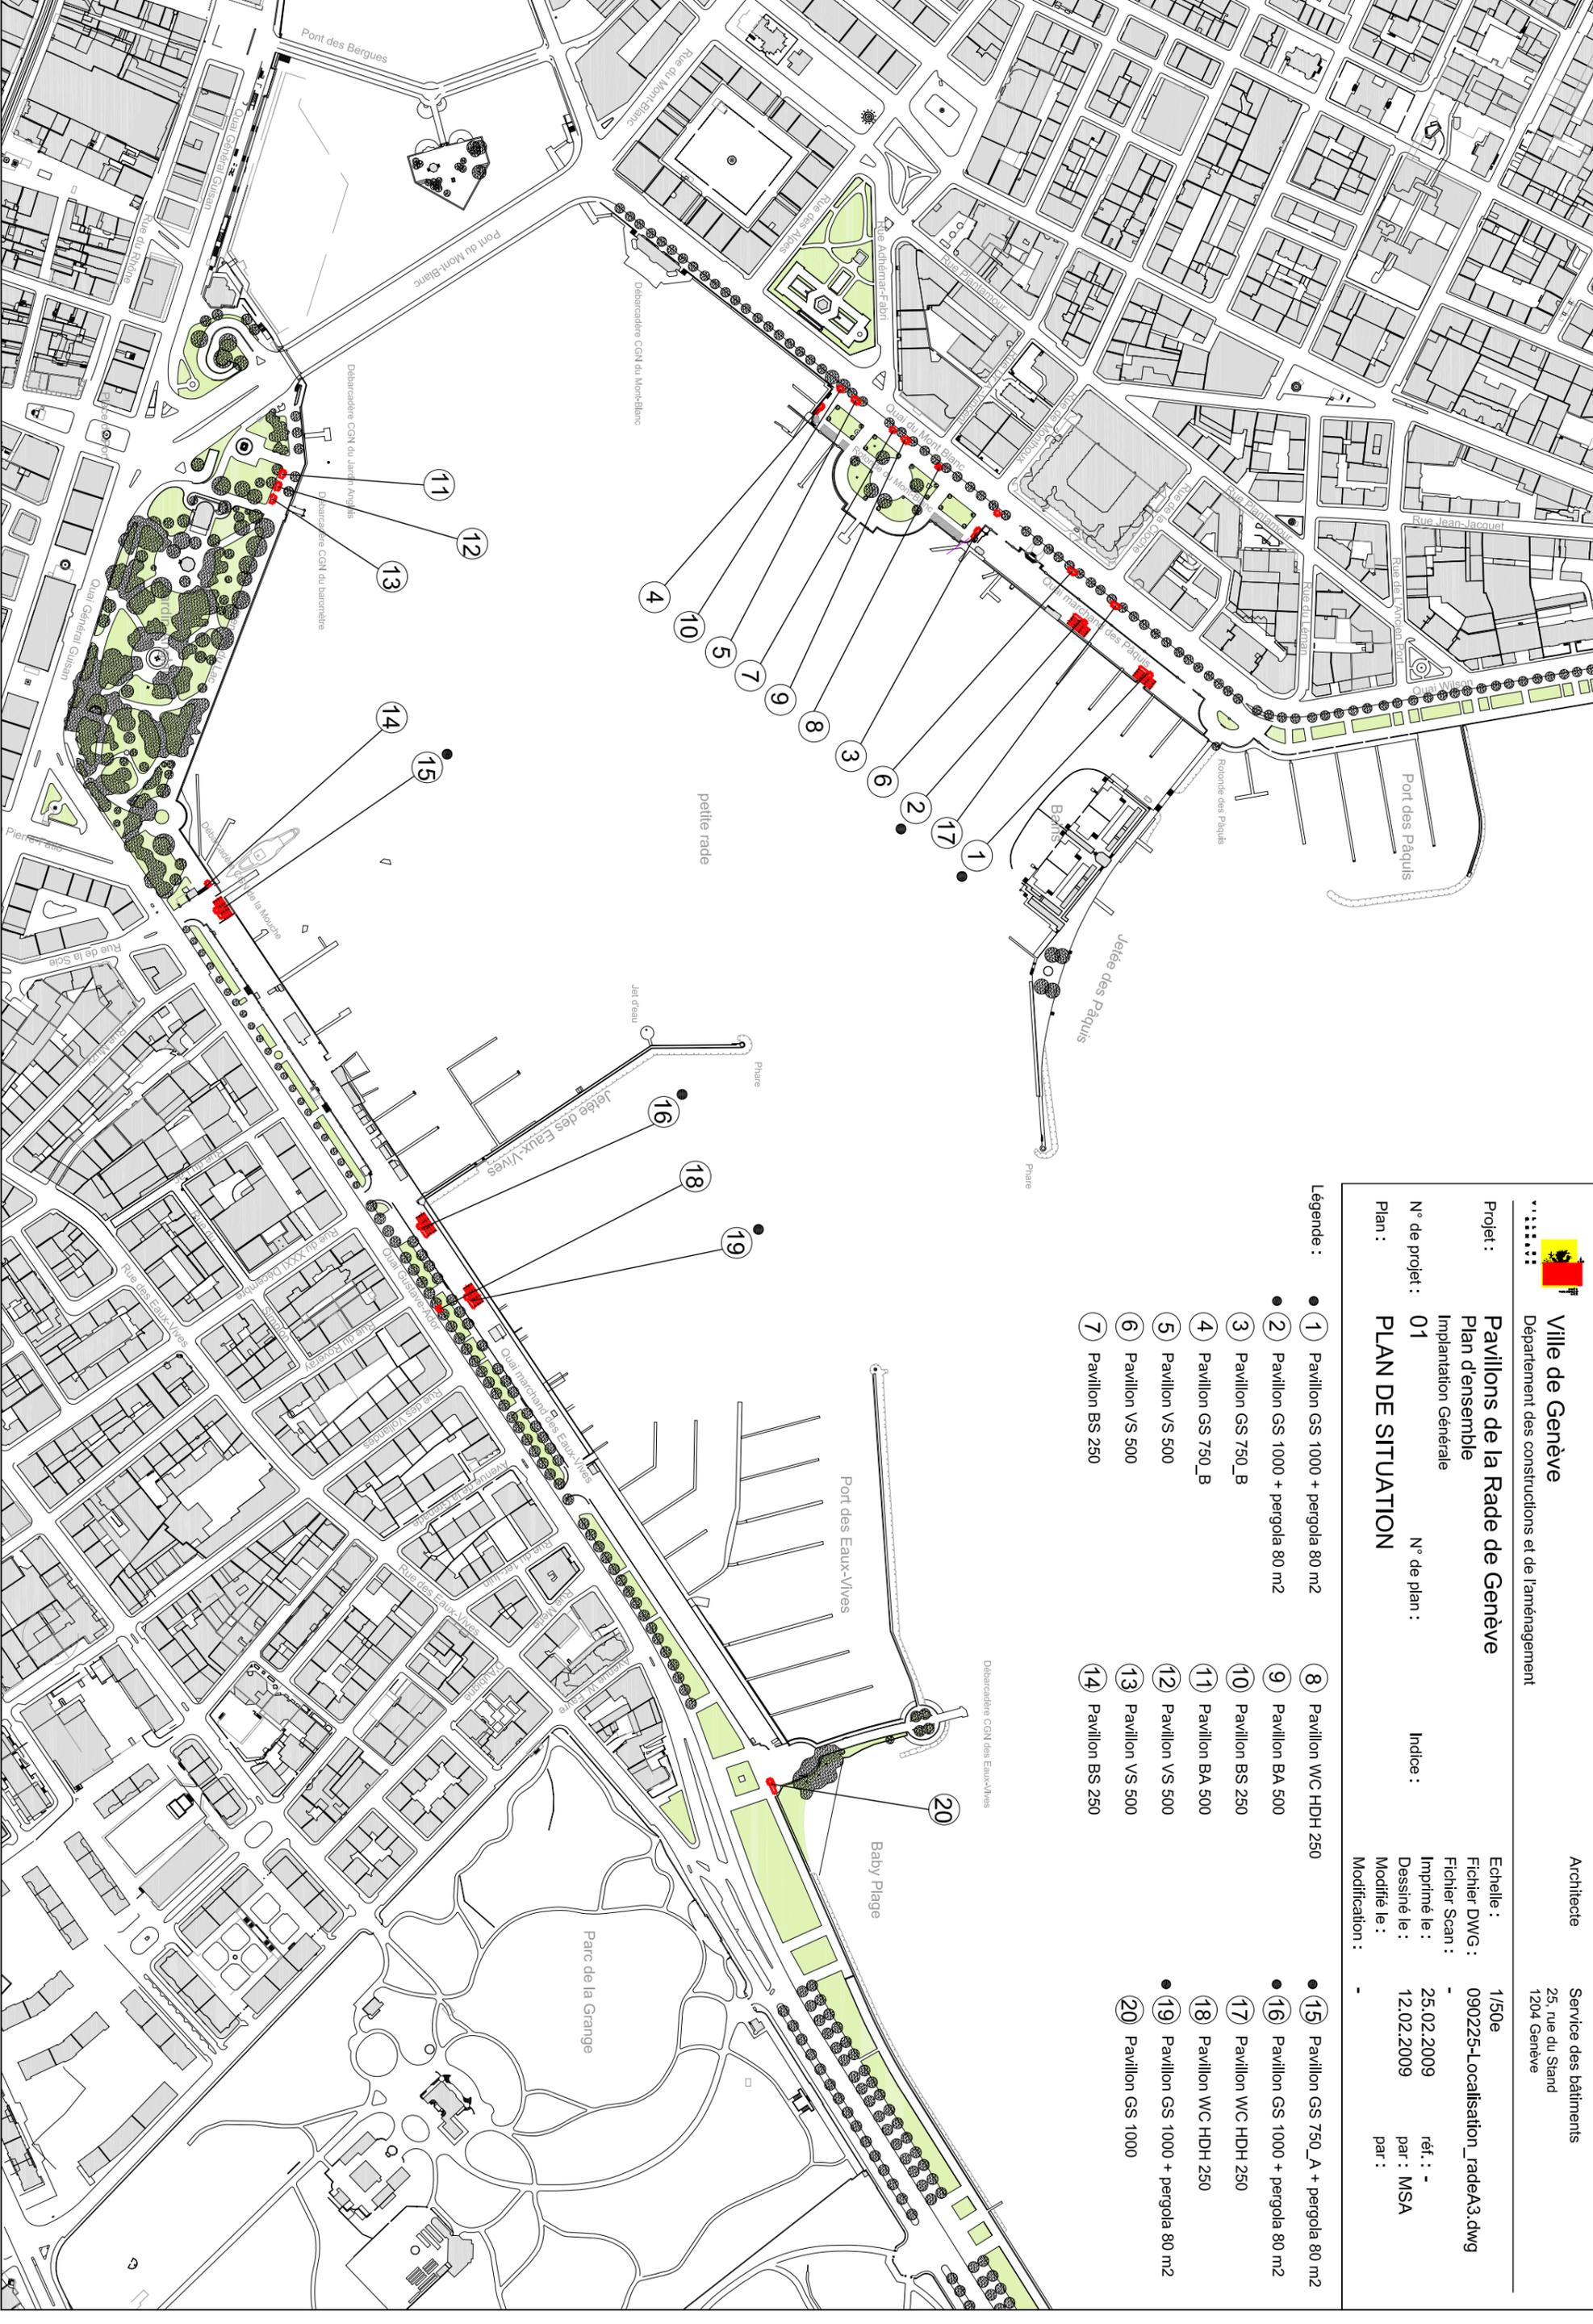

# cahier général

① ② ⑬ ⑭ ⑮ ⑯ ⑰ ⑱ ⑲ ⑳ Pavillon GS 1000

⑮ Pavillon GS 750 A

③ ④ Pavillon GS 750 B

⑤ ⑥ ⑫ ⑬ Pavillon VS 500


⑨ ⑪ Pavillon BA 500

⑦ ⑩ ⑭ Pavillon BS 250

⑧ ⑰ ⑱ Pavillon WC 250

• ○ Pergola 80 m<sup>2</sup>

Planification

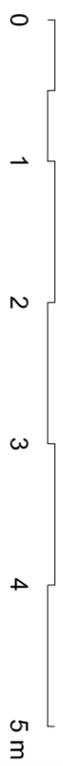


**Ville de Genève**  
 Département des constructions et de l'aménagement

**Architecte**  
 Service des bâtiments  
 25, rue du Stand  
 1204 Genève



**Projet :** Pavillons de la Rade de Genève  
**Modèle Glacier saisonnier long (1000 cm)**  
 Quai marchands Paquis, Eaux-vives, du Mont-Blanc, promenade du Lac

**N° de projet :** GS 1000  
**N° de plan :** 10+232 Indices : A

**Plan d'appel d'offre**  
**Plan & coupes de principes**

**Echelle :** 1/50e  
**Fichier DWG :** 250212-Glacières-GS1000.dwg  
**Fichier Scan :** -  
**Imprimé le :** 25.02.2009  
**Dessiné le :** 18.12.2008  
**Modifié le :** 16.02.2009  
**Modification :** -

**réf. :** -  
**par :** FBO  
**par :** MSA

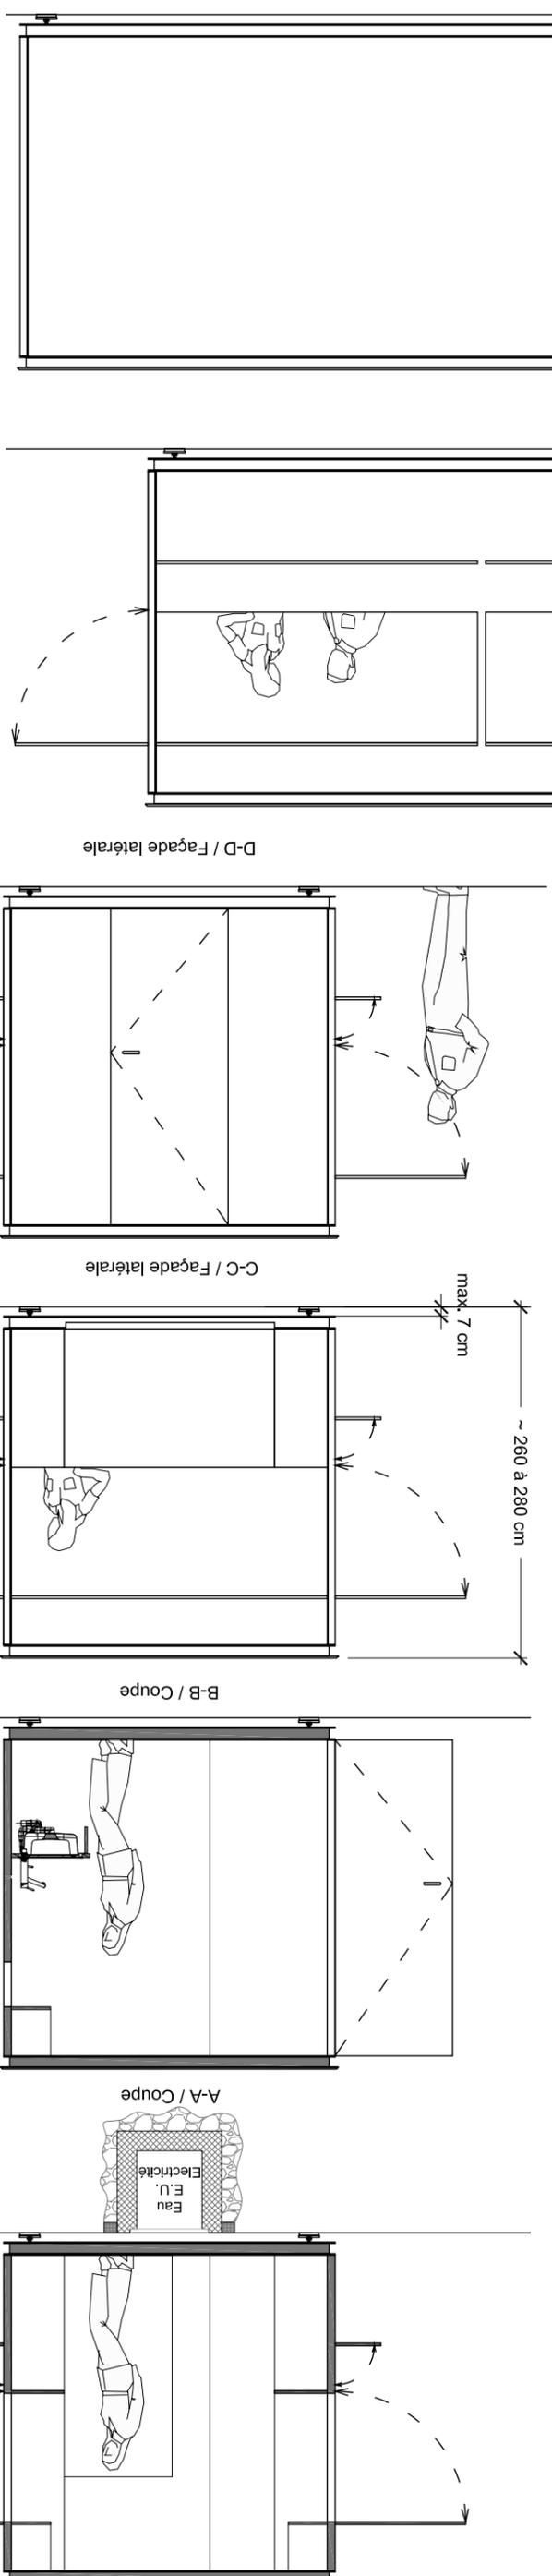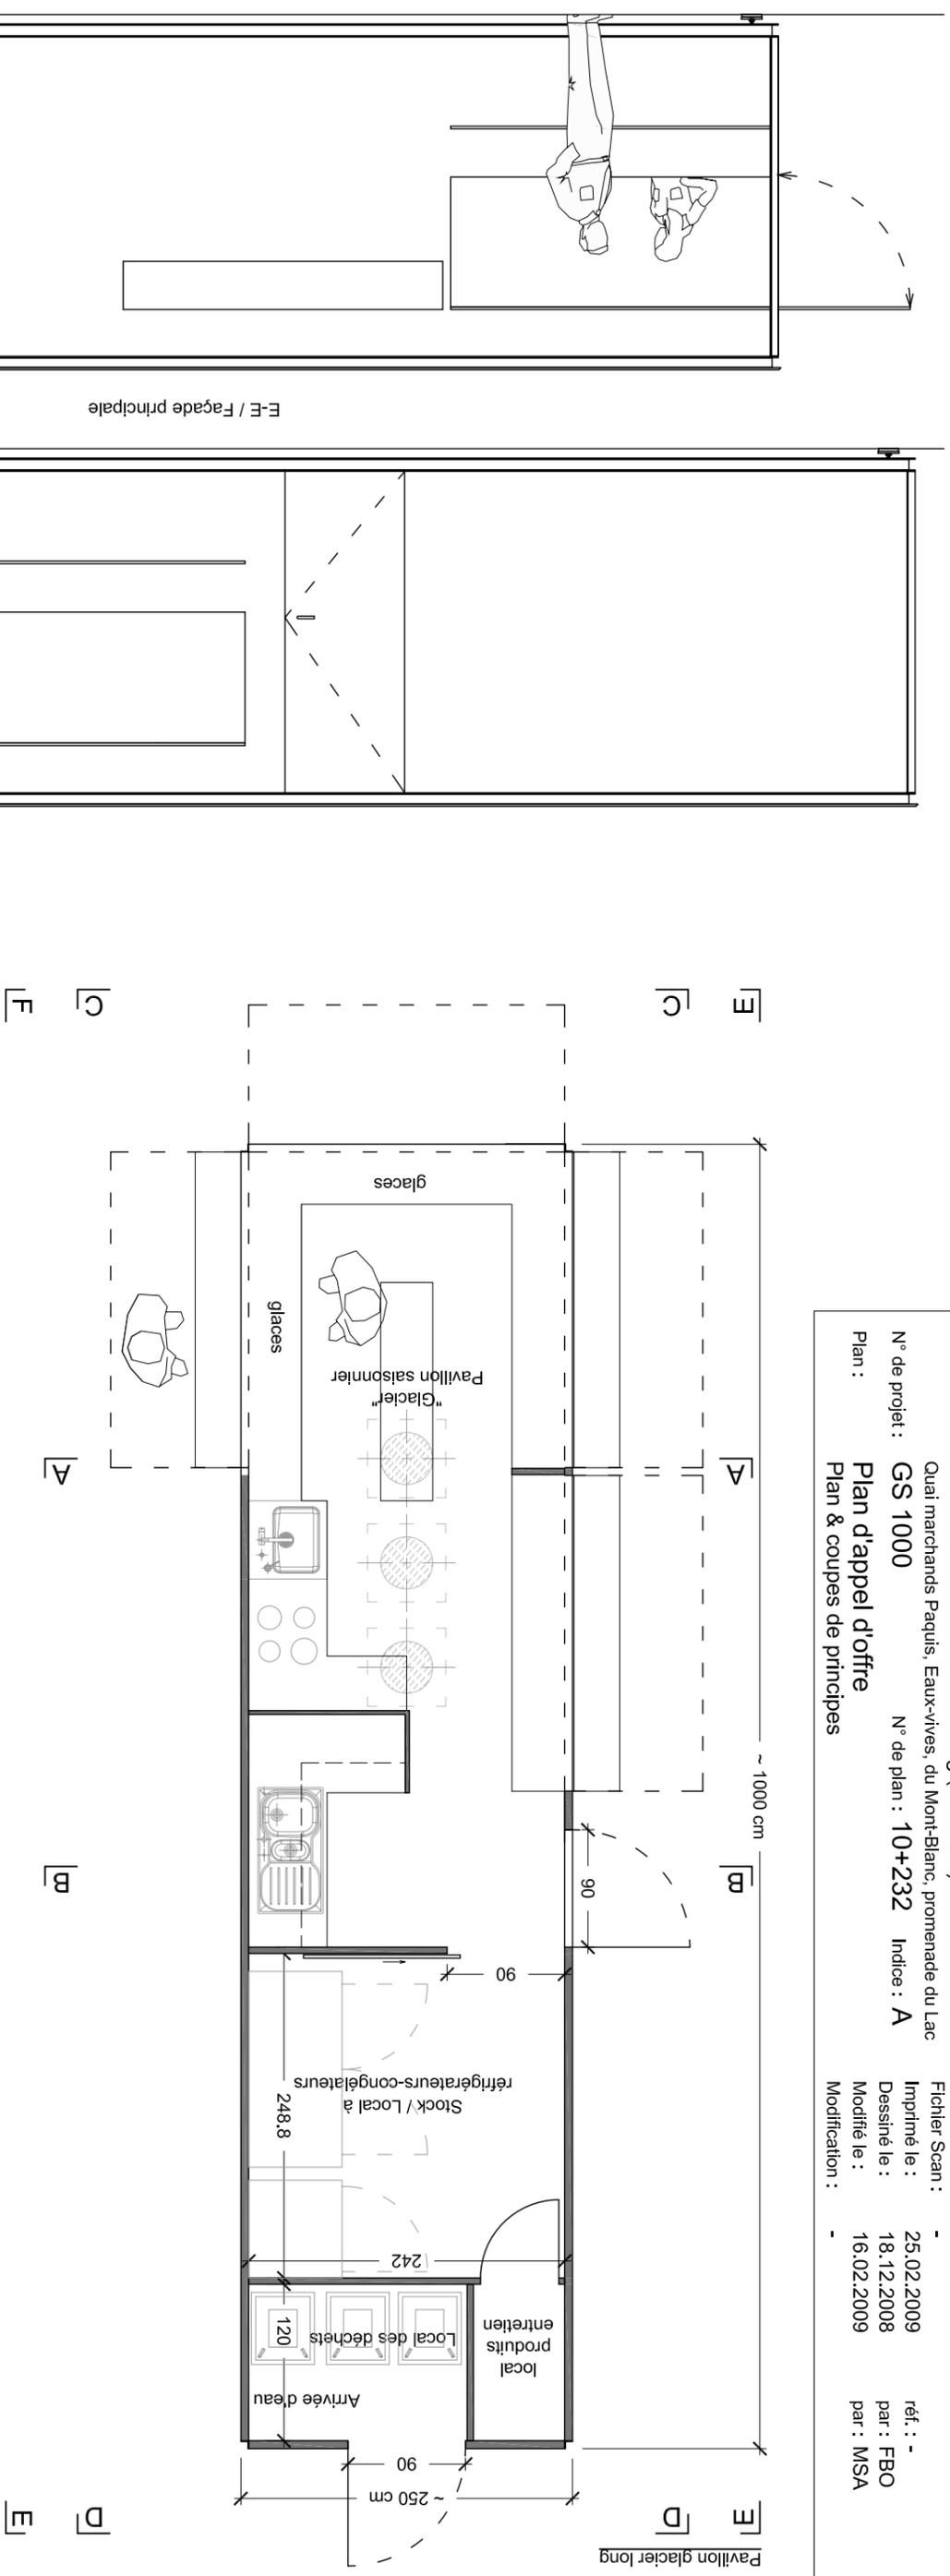

F-F / Façade principale

E-E / Façade principale



D-D / Façade latérale

C-C / Façade latérale

B-B / Coupe

A-A / Coupe

Pavillon glacier long

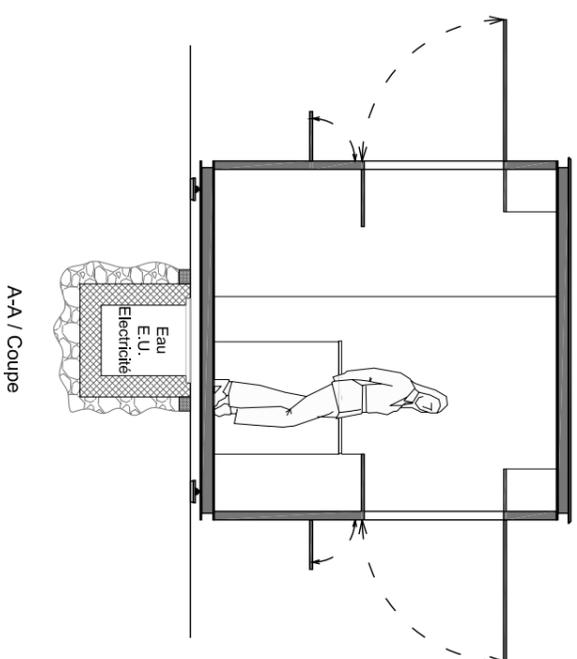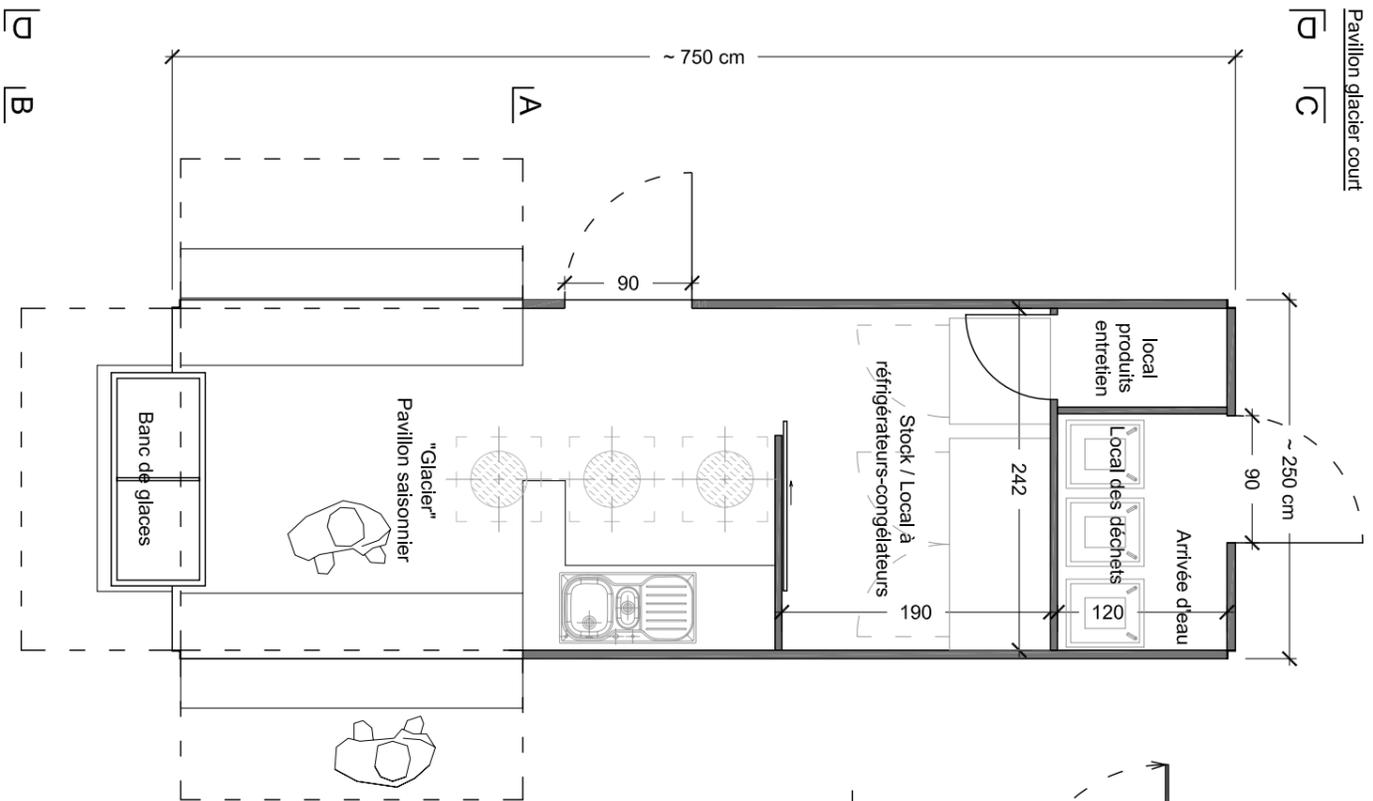

**Ville de Genève**  
Département des constructions et de l'aménagement

Architecte

Service des bâtiments  
25, rue du Stand  
1204 Genève

Projet : **Pavillons de la Rade de Genève**

Modèle Glacier saisonnier court (750 cm) - variante A

Quali marchands Paquis, Eaux-vives, du Mont-Blanc, promenade du Lac

N° de projet : **GS 750 A**

N° de plan : **10+232** Indice : **A**

Plan : **Plan d'appel d'offre**

Plan & coupes de principes

Echelle : 1/50e

Fichier DWG : 090212-Glacières-GS750\_A.dwg

Fichier Scan : -

Imprimé le : 25.02.2009

Dessiné le : 18.12.2008





Modifié le : 16.02.2009



Modification : -

réf. : -

par : FBO

par : MSA

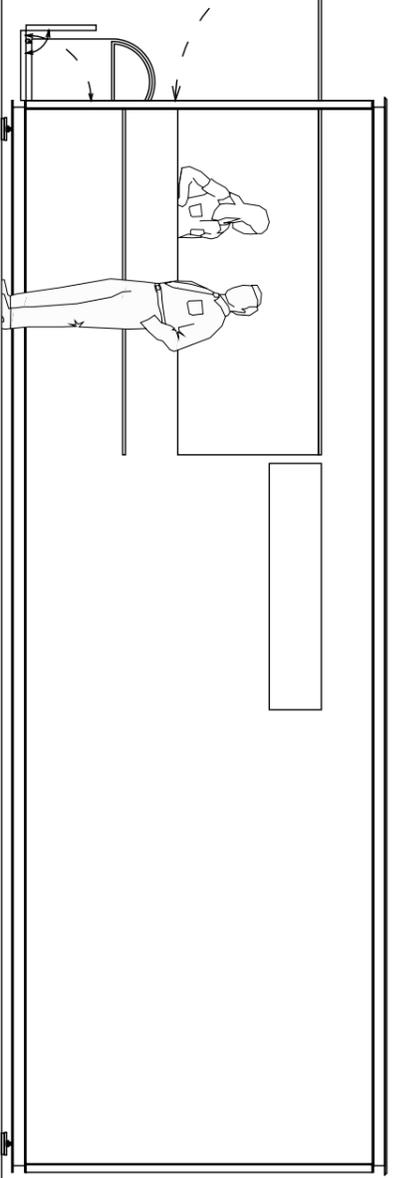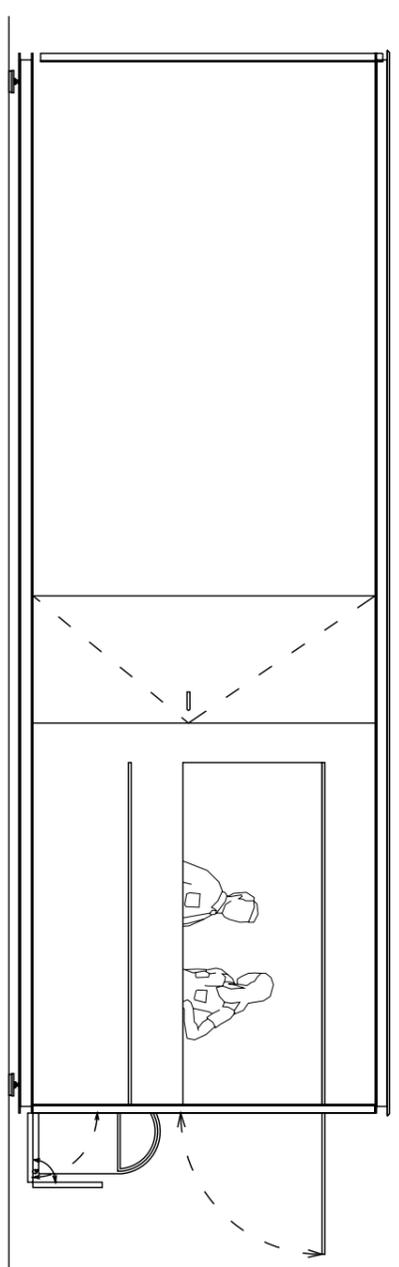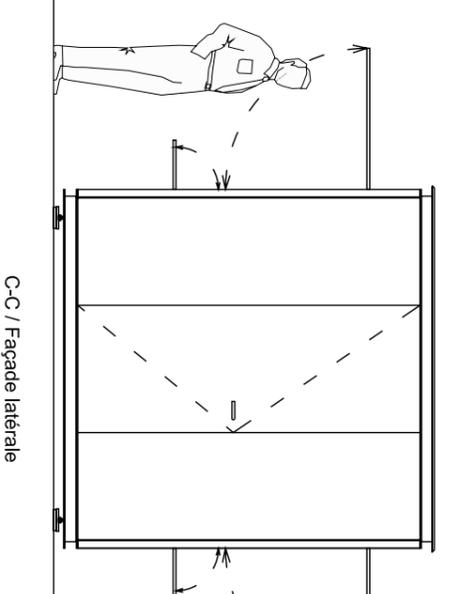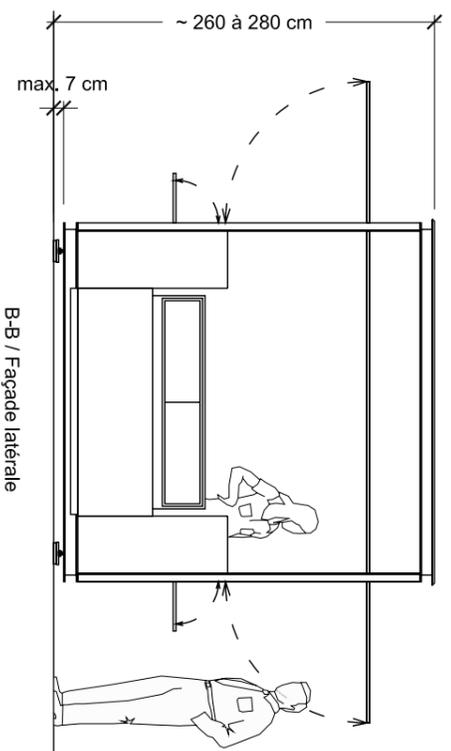

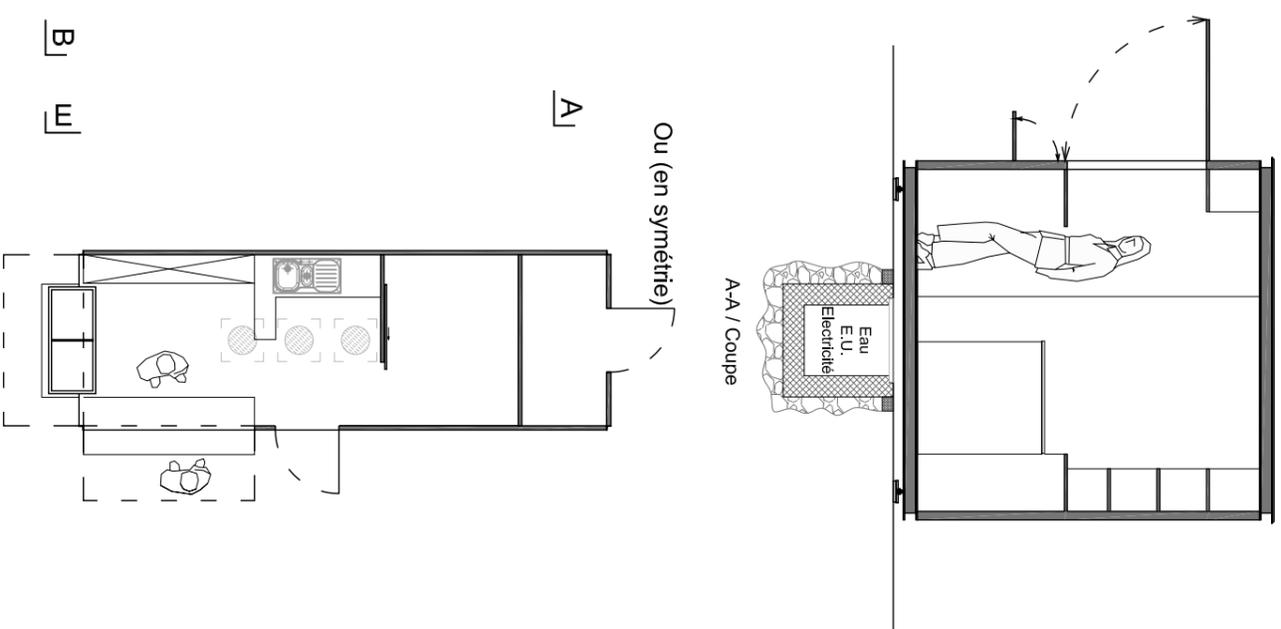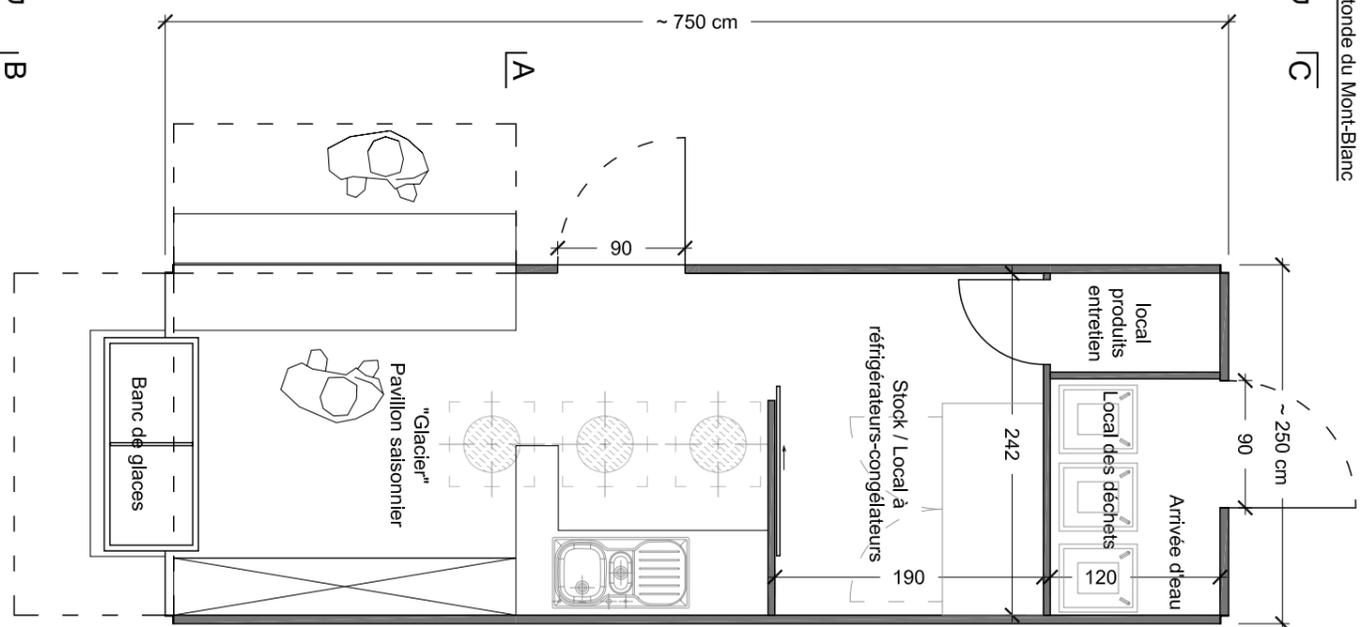


**Ville de Genève**  
Département des constructions et de l'aménagement

Architecte


Service des bâtiments  
25, rue du Stand  
1204 Genève

Projet : **Pavillons de la Rade de Genève**  
Modèle Glacier saisonnier court (750 cm) - variante B  
Quali marchands Paquis, Eaux-vives, du Mont-Blanc, promenade du Lac  
N° de projet : **GS 750 B** N° de plan : **10+232** Indices : **A**  
Plan : **Plan d'appel d'offre**  
Plan & coupes de principes

Echelle : 1/50e  
Fichier DWG : 090212-Glacières-GS750\_B.dwg  
Fichier Scan : -  
Imprimé le : 25.02.2009  
Dessiné le : 18.12.2008  
Modifié le : 16.02.2009  
Modification : -  
réf. : -  
par : FBO  
par : MSA

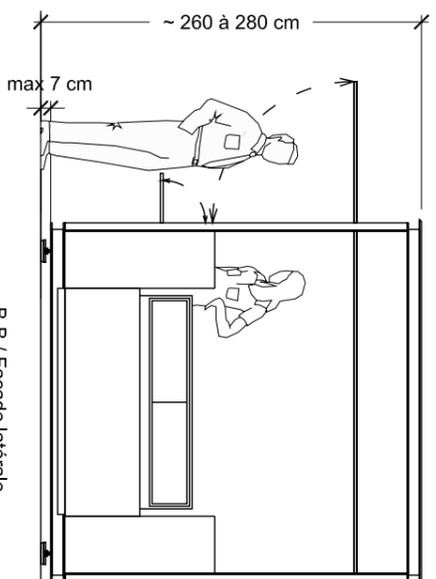


B-B / Façade latérale

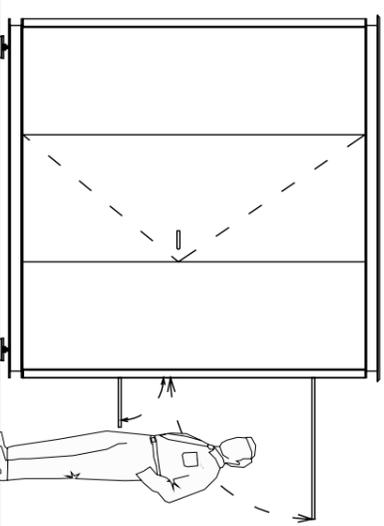


C-C / Façade latérale

D-D / Façade principale




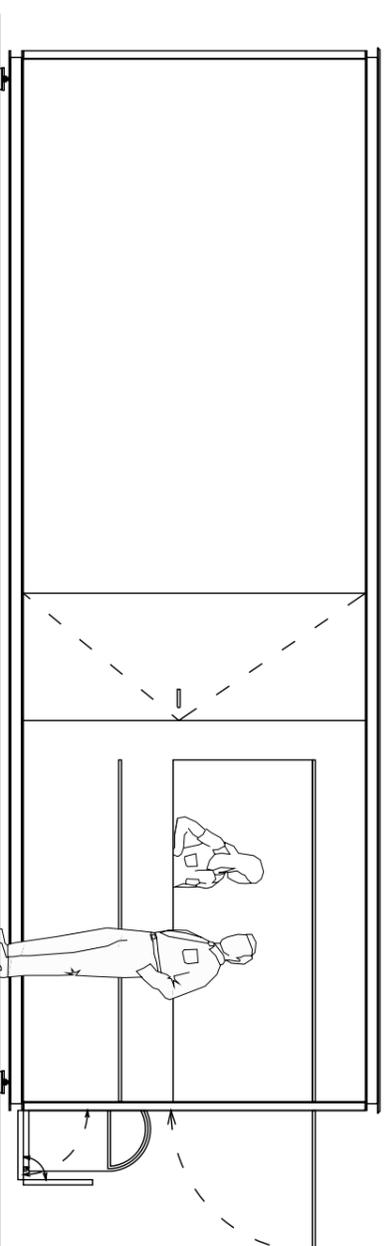


E-E / Façade principale

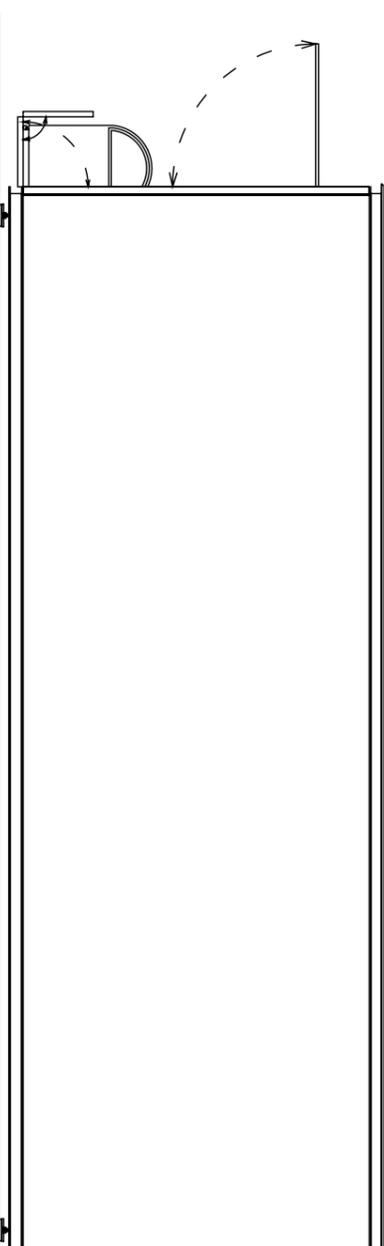


**Projet :** Pavillons de la Rade de Genève  
**Modèle vente souvenirs saisonnière**  
 Qual marchands Paquis, Eaux-vives, du Mont-Blanc, promenade du Lac  
**N° de projet :** VS 500 **N° de plan :** 10+232 **Indice :** A  
**Plan :** Plan d'appel d'offre  
**Plan & coupes de principes**


**Echelle :** 1/50e  
**Fichier DWG :** 090212-Souvenirs-VS500.dwg  
**Fichier Scan :** -  
**Imprimé le :** 18.12.2008 **réf. :** -  
**Dessiné le :** 12.02.2009 **par :** FBO  
**Modifié le :** - **par :** MSA  
**Modification :** -

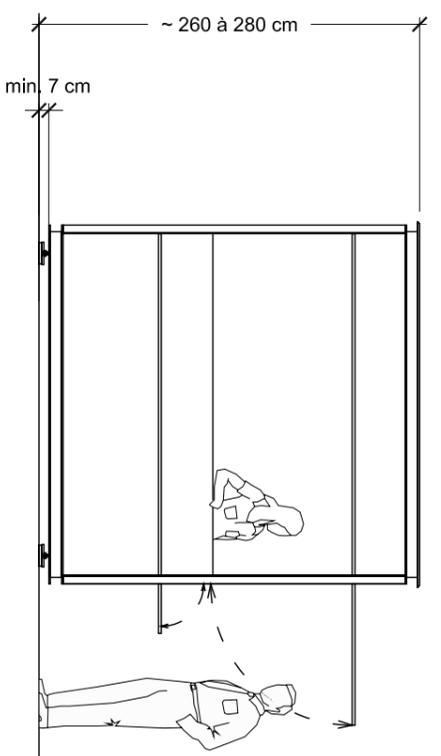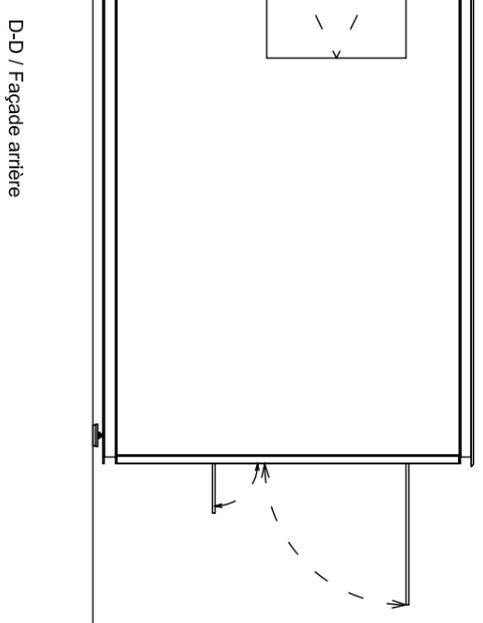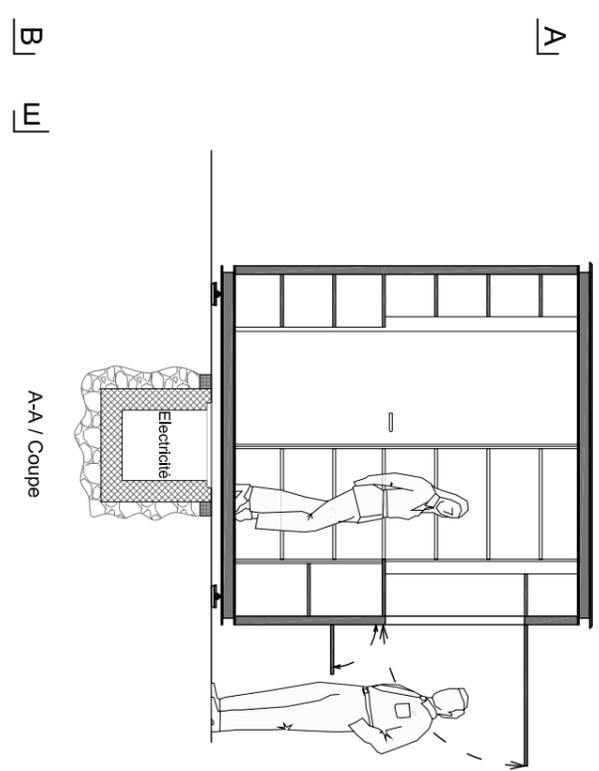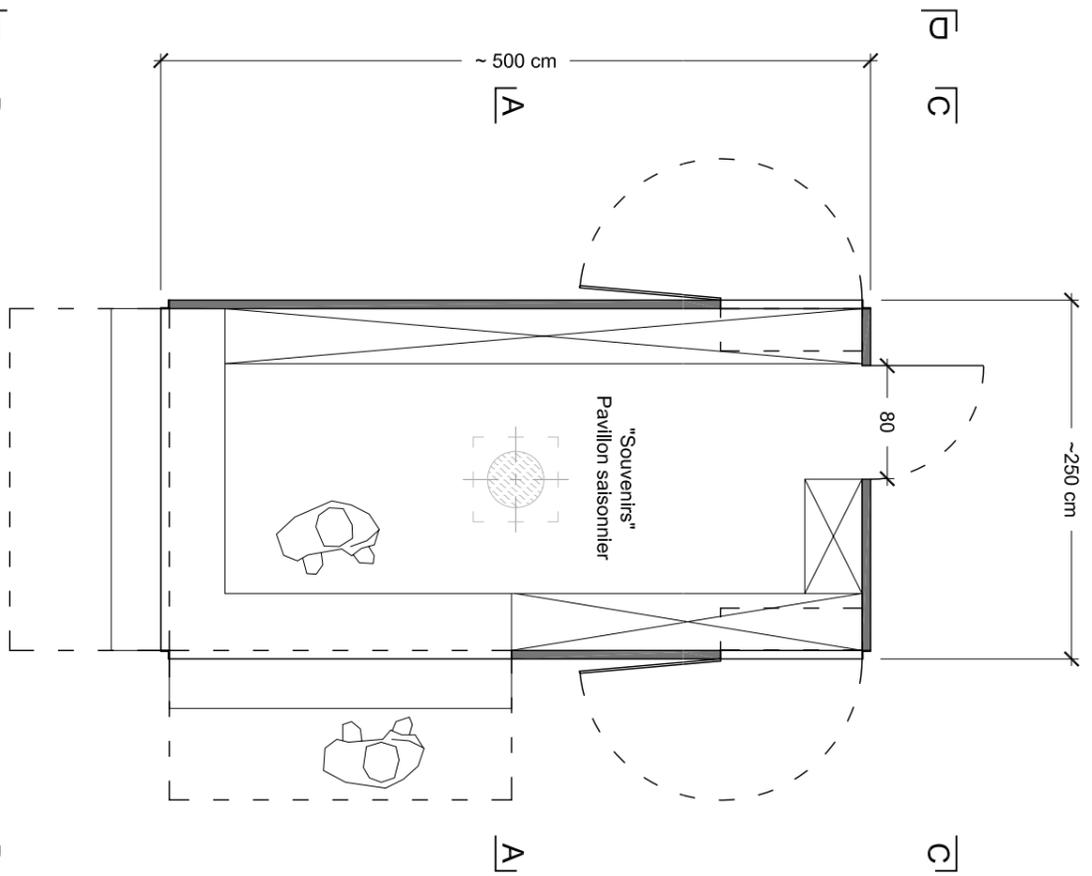

B-B / Façade latérale

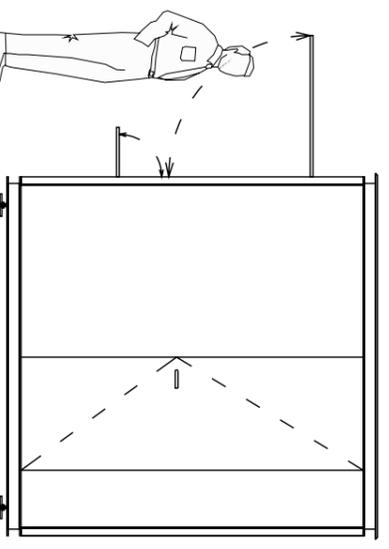

C-C / Façade latérale

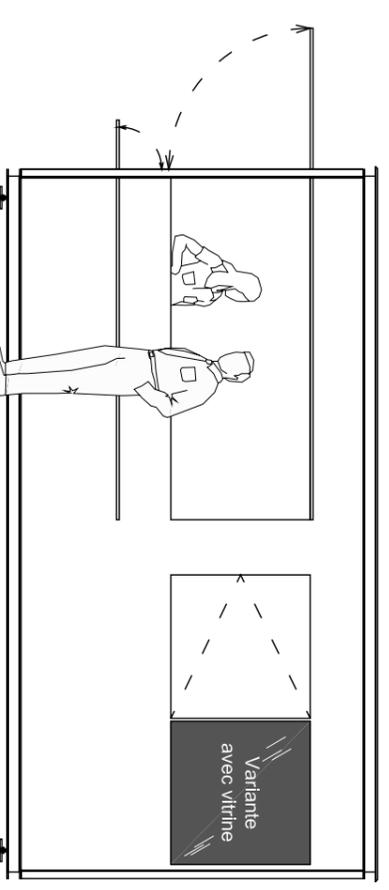

E-E / Façade principale





**Ville de Genève**  
Département des constructions et de l'aménagement

Architecte **Service des bâtiments**  
25, rue du Stand  
1204 Genève



Projet : **Pavillons de la Rade de Genève**  
Modèle **billetterie annuelle**  
Quali marchands Paquis, Eaux-vives, du Mont-Blanc, promenade du Lac  
N° de projet : **BA 500** N° de plan : **10+232** Indice : **A**  
Plan : **Plan d'appel d'offre**  
Plan & coupes de principes

Echelle : **1/50e**  
Fichier DWG : **090212-Billetterie-BA500.dwg**  
Fichier Scan : **-**  
Imprimé le : **-**  
Dessiné le : **18.12.2008**  
Modifié le : **12.02.2009**  
Modification : **-**


réf. : **-**  
par : **FBO**  
par : **MSA**

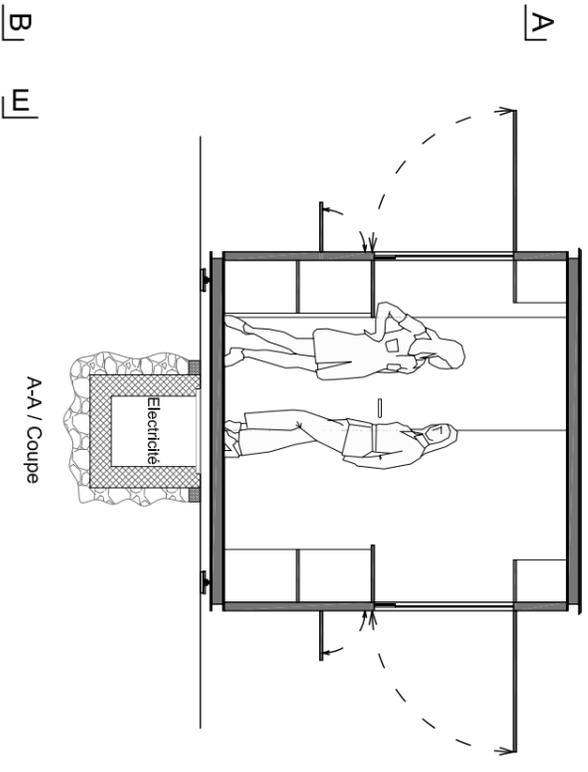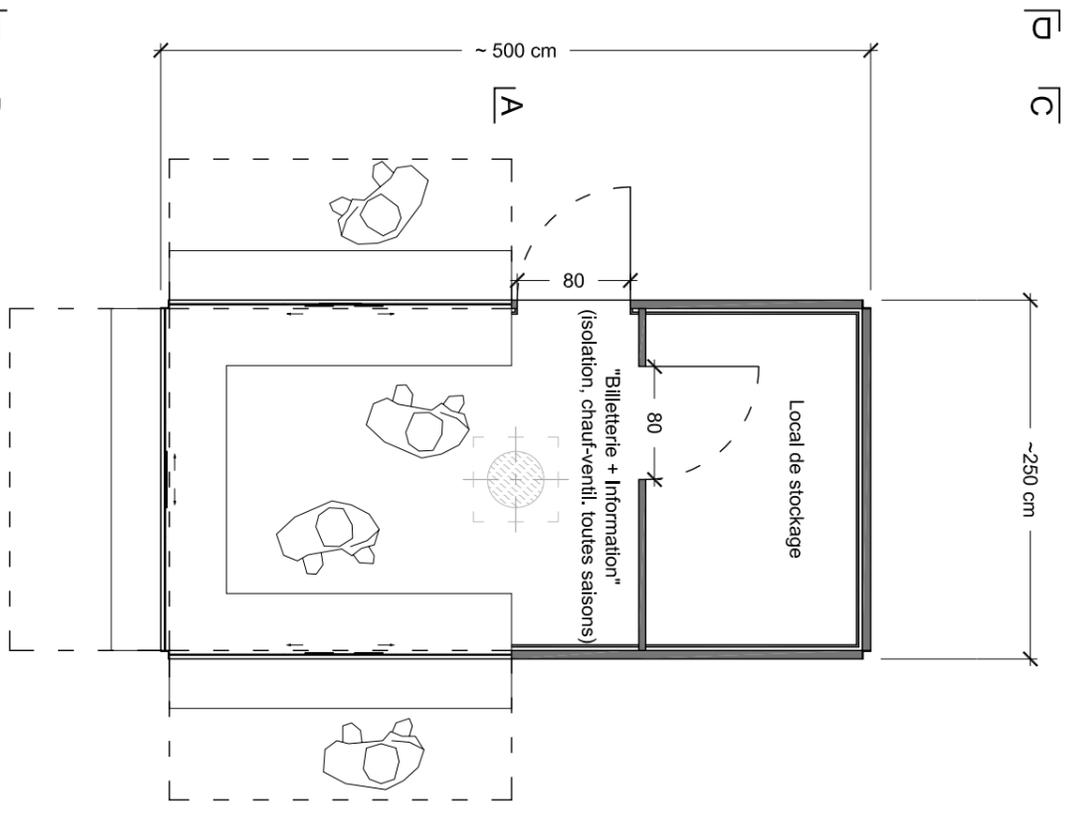


D-D / Façade latérale

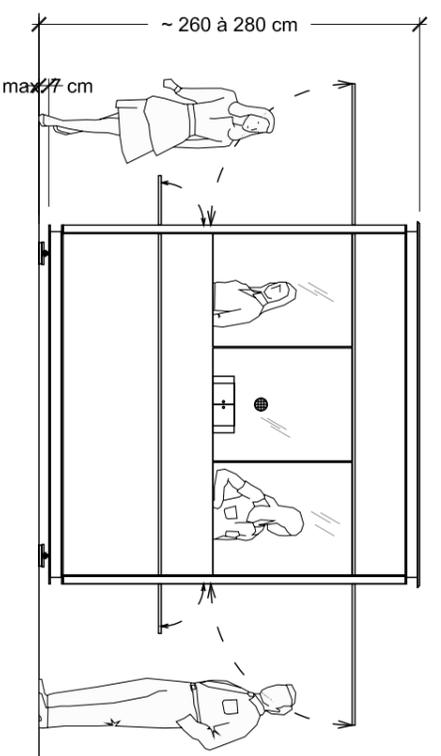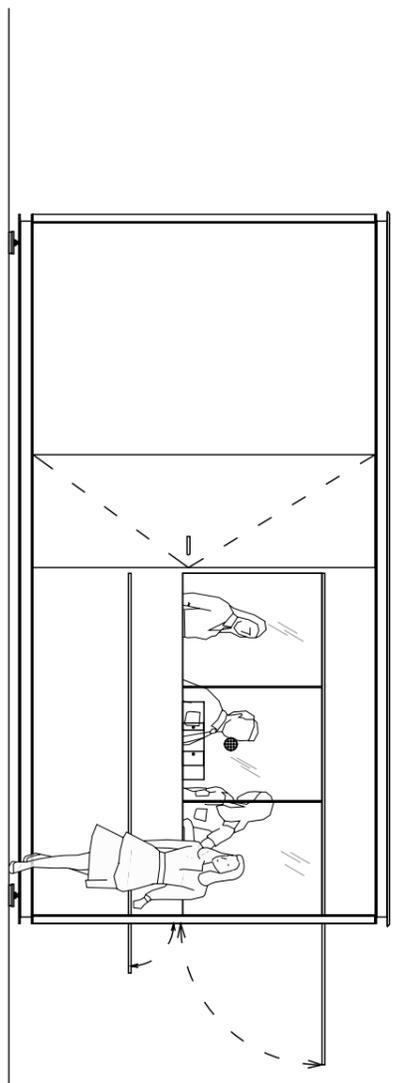

B-B / Façade principale

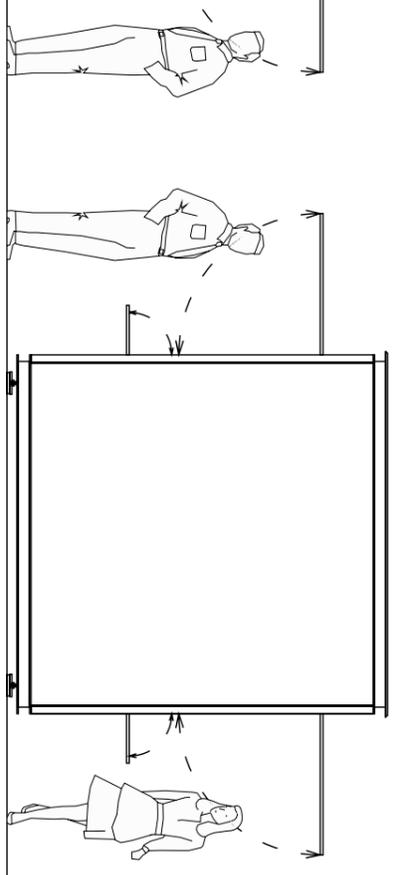

C-C / Façade arrière

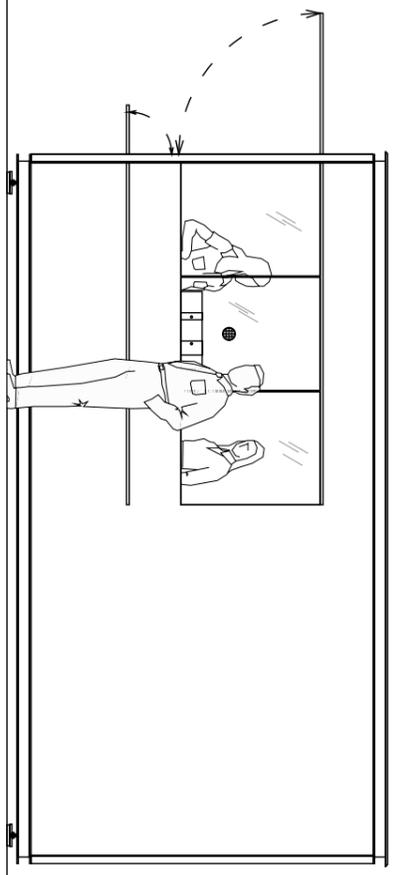

E-E / Façade latérale









**Ville de Genève**  
Département des constructions et de l'aménagement

Architecte **Service des bâtiments**  
25, rue du Stand  
1204 Genève

Projet : **Pavillons de la Rade de Genève**  
Modèle **billetterie saisonnière**  
Quali marchands Paquis, Eaux-vives, du Mont-Blanc, promenade du Lac  
N° de projet : **BS 250** N° de plan : **10+232** Indice : **A**  
Plan : **Plan d'appel d'offre**  
Plan & coupes de principes

Echelle : **1/50e**  
Fichier DWG : **090212-Billetterie-BS250.dwg**  
Fichier Scan : **-**  
Imprimé le : **-** réf. : **-**  
Dessiné le : **18.12.2008** par : **FBO**  
Modifié le : **12.02.2009** par : **MSA**  
Modification : **-**

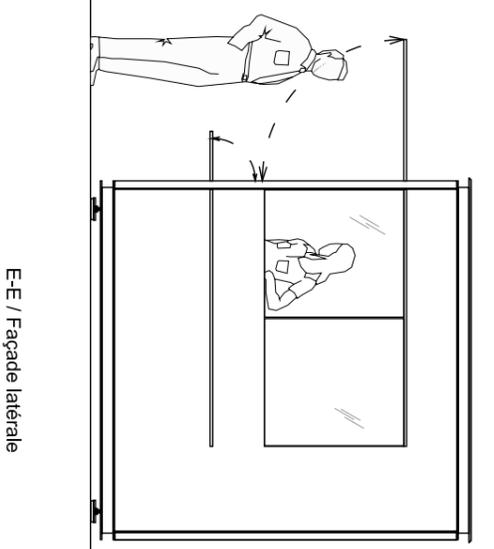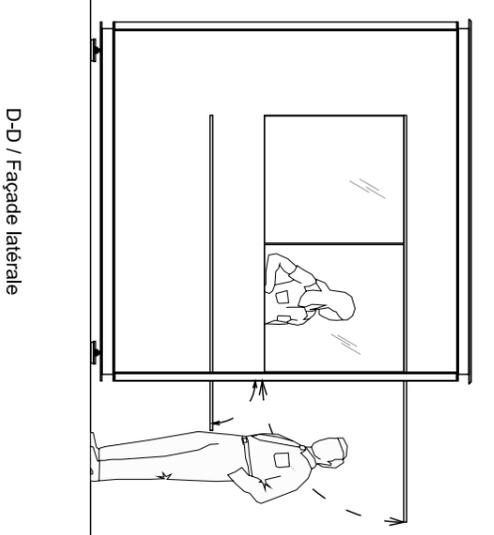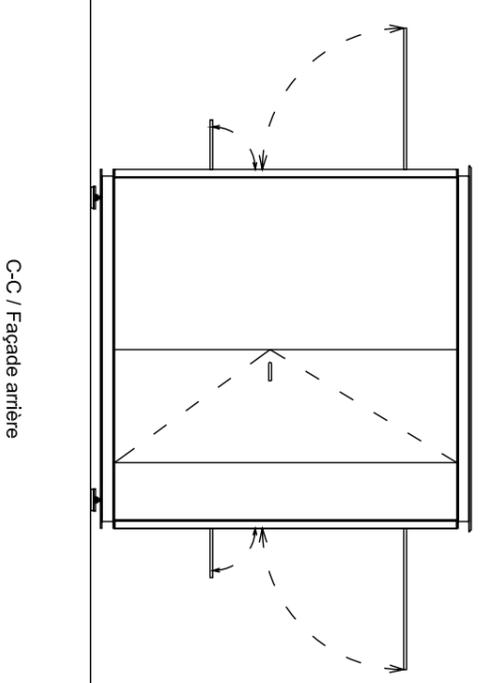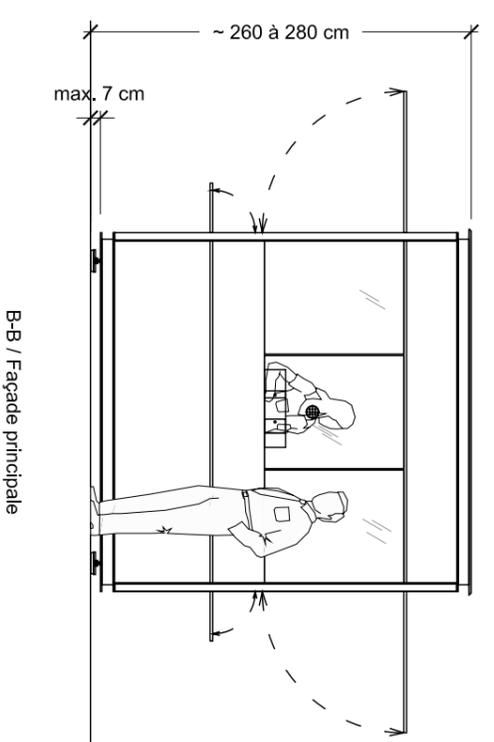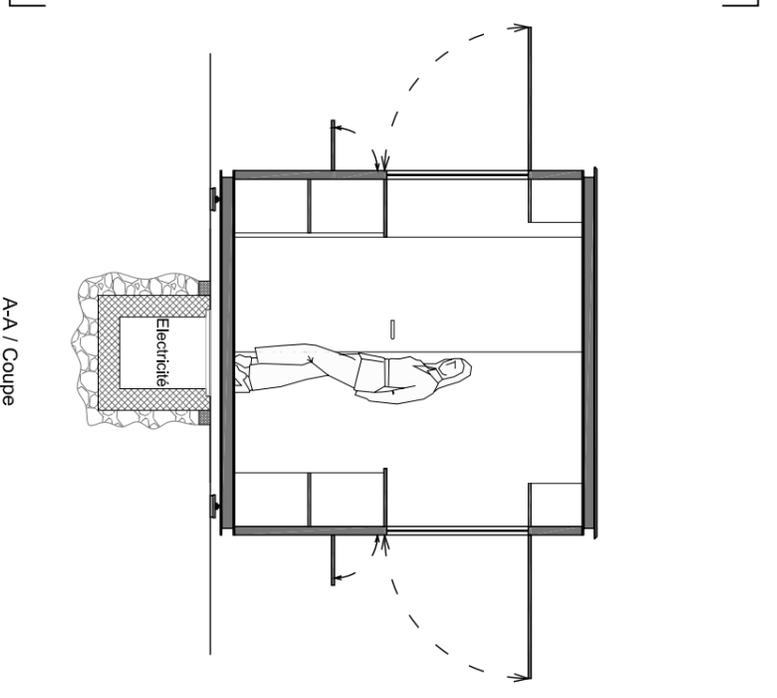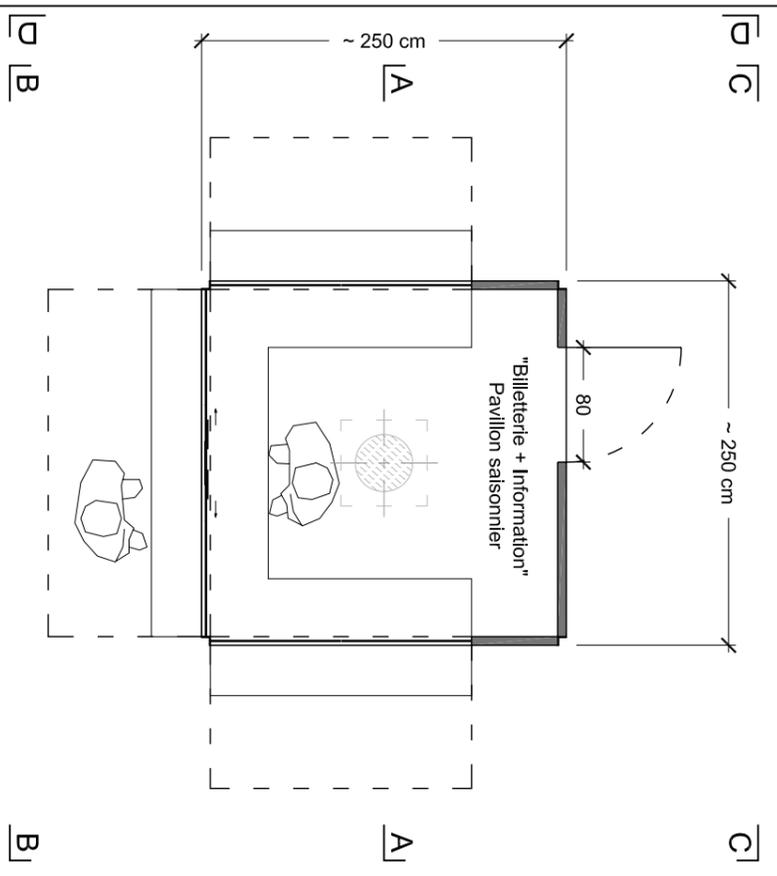










**Ville de Genève**  
Département des constructions et de l'aménagement

Architecte **Service des bâtiments**  
25, rue du Stand  
1204 Genève

Projet : **Pavillons de la Rade de Genève**  
Modèle WC handicapés, dames et hommes  
Quali marchands Paquis, Eaux-vives, du Mont-Blanc, promenade du Lac  
N° de projet : **WC HDH 250** N° de plan : **10+232** Indice : **A**  
Plan : **Plan d'appel d'offre**  
Plan & coupes de principes

Echelle : **1/50e**  
Fichier DWG : **090212-WC-250.dwg**  
Fichier Scan : **-**  
Imprimé le : **-**  
Dessiné le : **18.12.2008**  
Modifié le : **12.02.2009**  
Modification : **-**

réf. : **-**  
par : **FBO**  
par : **MSA**

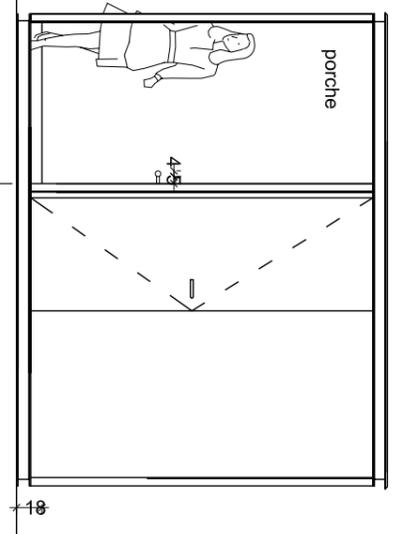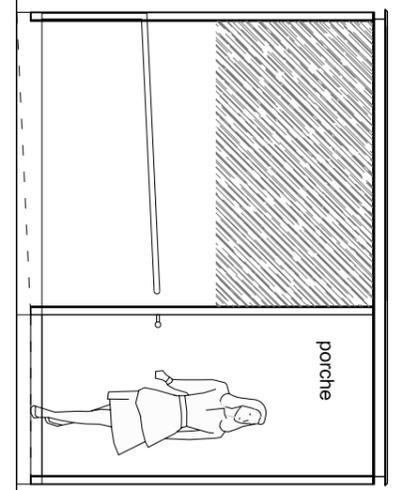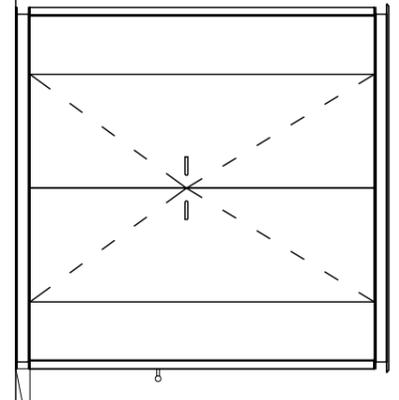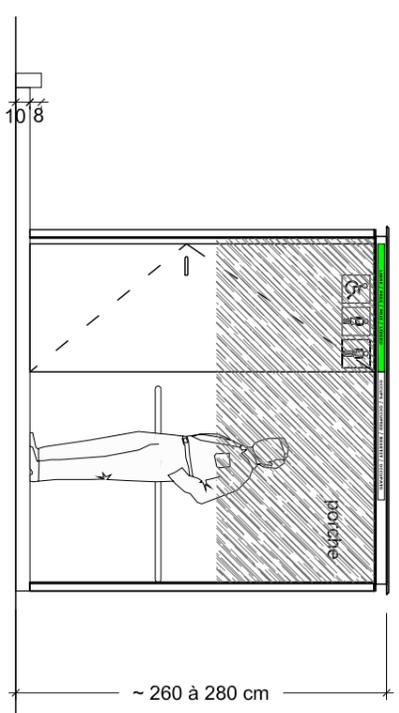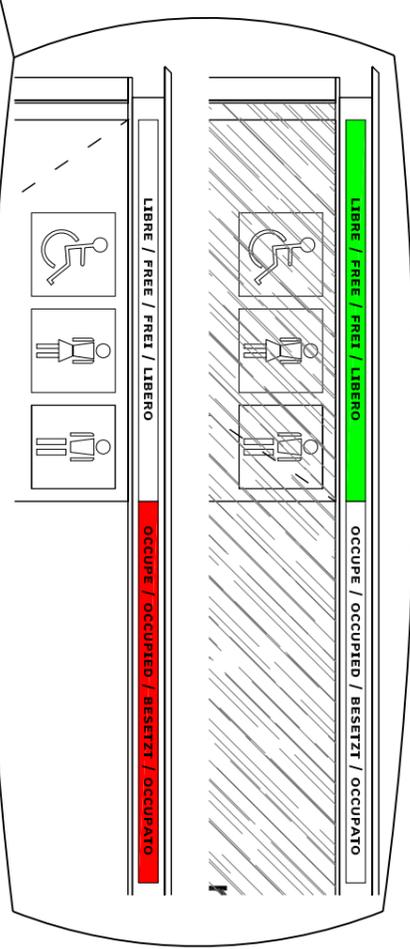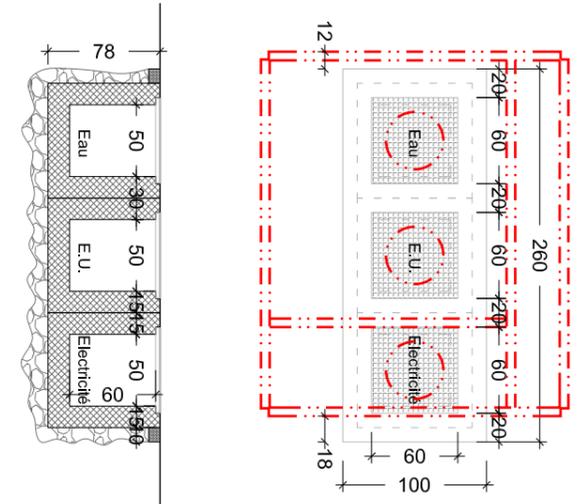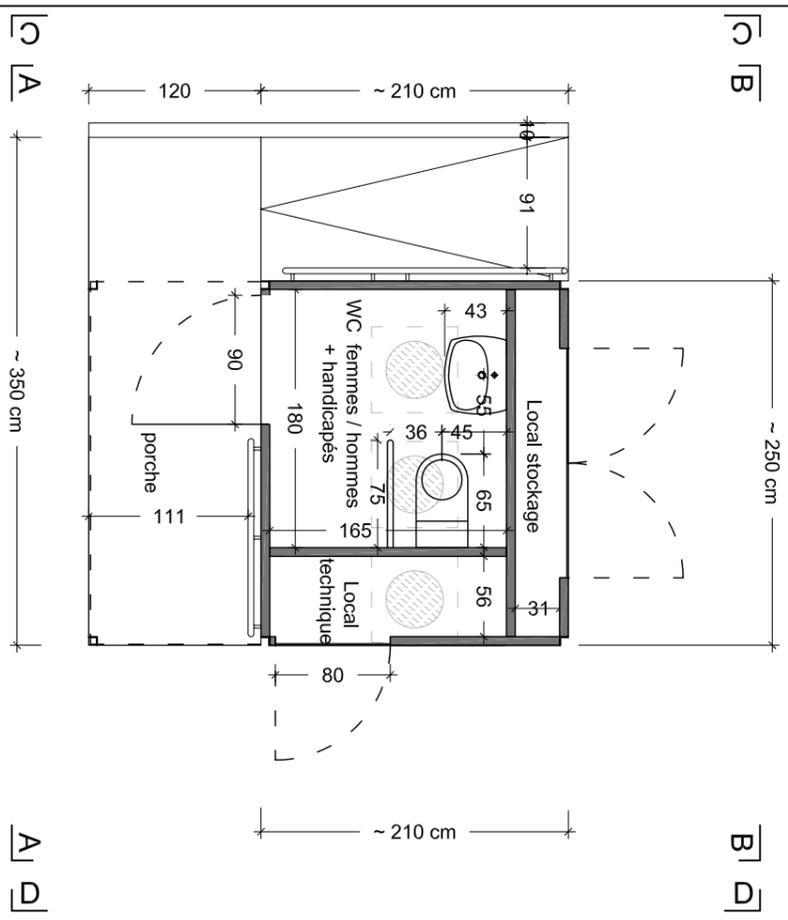

A-A / Façade principale

B-B / Façade technique

C-C / Façade latérale

D-D / Façade latérale



Ville de Genève

Département des constructions et de l'aménagement

Architecte

Service des bâtiments  
25, rue du Stand  
1204 Genève

Projet : Pavillons de la Rade de Genève

Terrasse Glaciers - 80 m<sup>2</sup>

Quai marchands Paquis, Eaux-vives, du Mont-Blanc, promenade du Lac

N° de projet : TPE 80

N° de plan : 10+232 Indices : A

Plan : Plan d'appel d'offre

Plan & coupes de principes

Echelle : 1/50e

Fichier DWG : 081218-Terrasse-1200\_1000.dwg

Fichiers Scan :

Imprimé le : 18.02.2009

Dessiné le : 18.12.2008



Modifié le :

Modification :

par : FBO

par : MSA


0 1 2 3 4 5 m

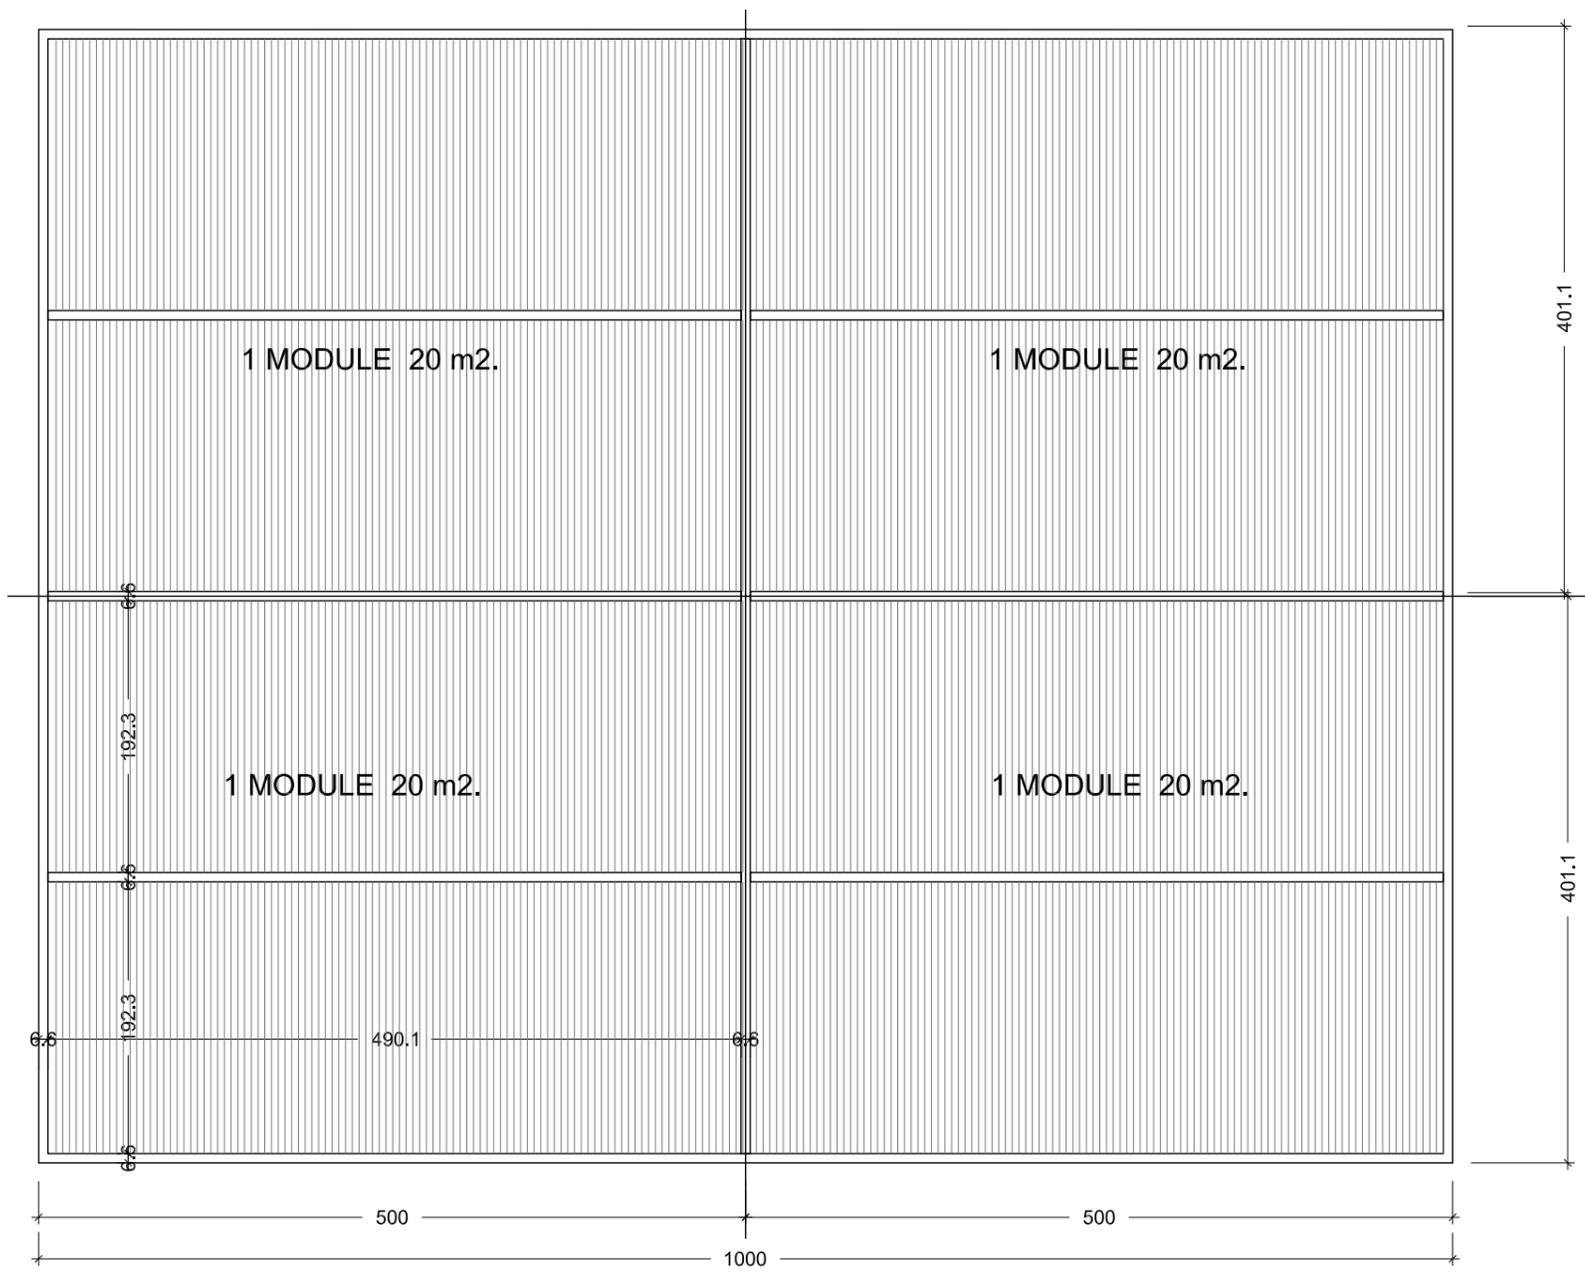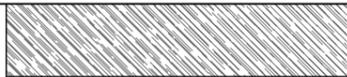


A

B

A

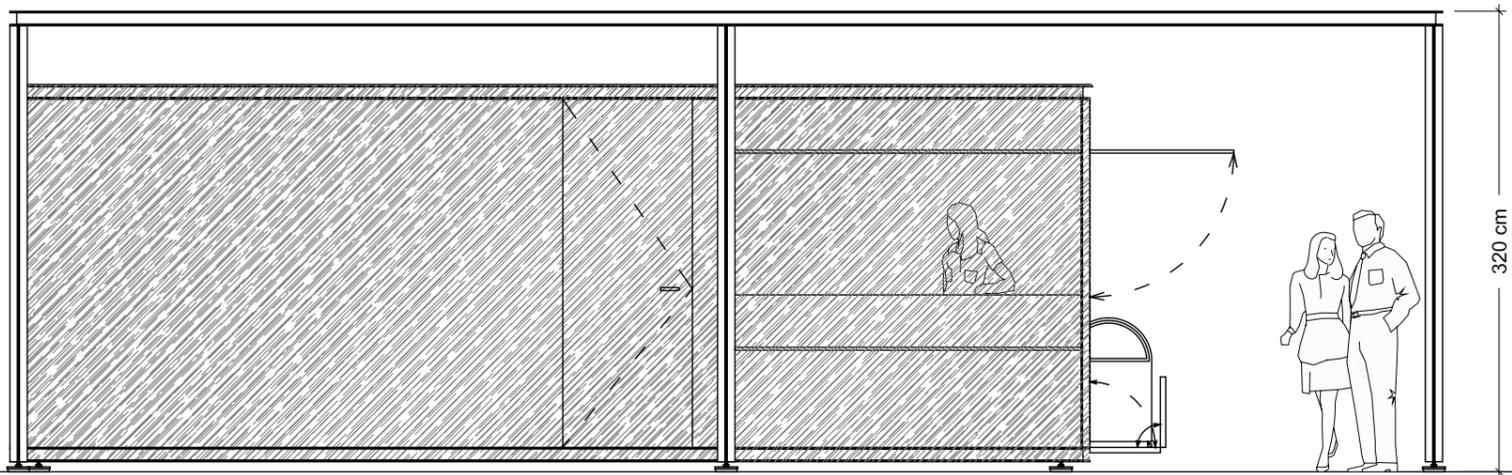


A-A / Façade petit côté

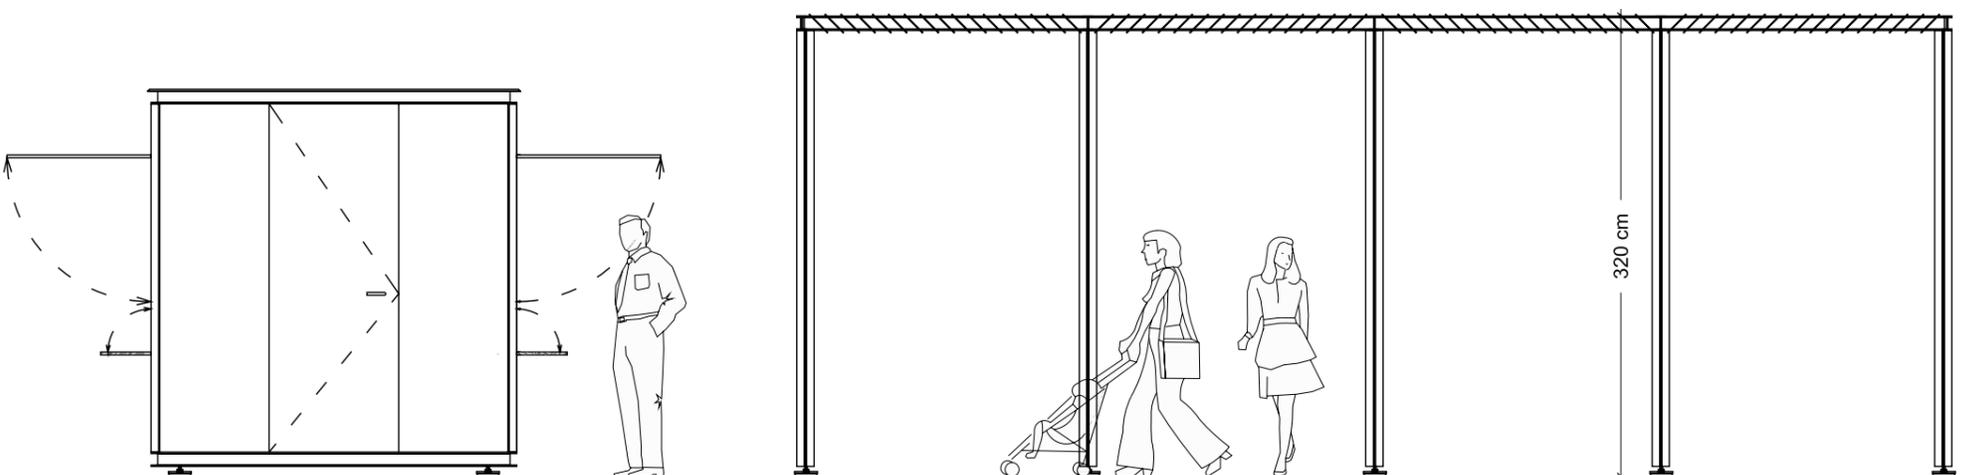

B-B / Coupe

# Planification Pavillons Rade

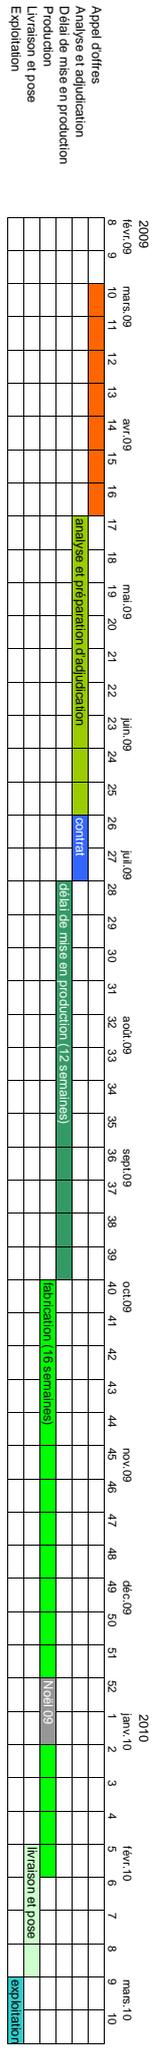


# cahier technique


## Plans électricité

- ① ② ⑬ ⑭ ⑮ ⑯ ⑰ ⑱ ⑲ ⑳ Pavillon elec\_GS 1000
- ⑮ Pavillon elec\_GS 750 A
- ③ ④ Pavillon elec\_GS 750 B
- ⑤ ⑥ ⑫ ⑬ Pavillon elec\_VS 500
- ⑨ ⑪ Pavillon elec\_BA 500
- ⑦ ⑩ ⑭ Pavillon elec\_BS 250
- ⑧ ⑰ ⑱ Pavillon elec\_WC 250

0 1 2 3 4 5 m

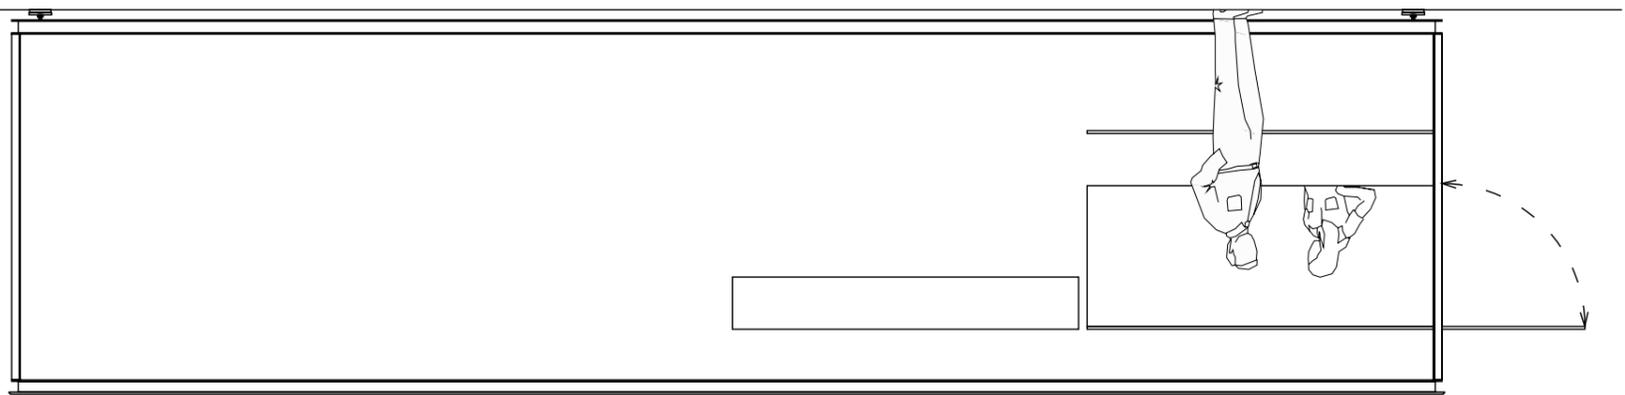


F-F / Façade principale

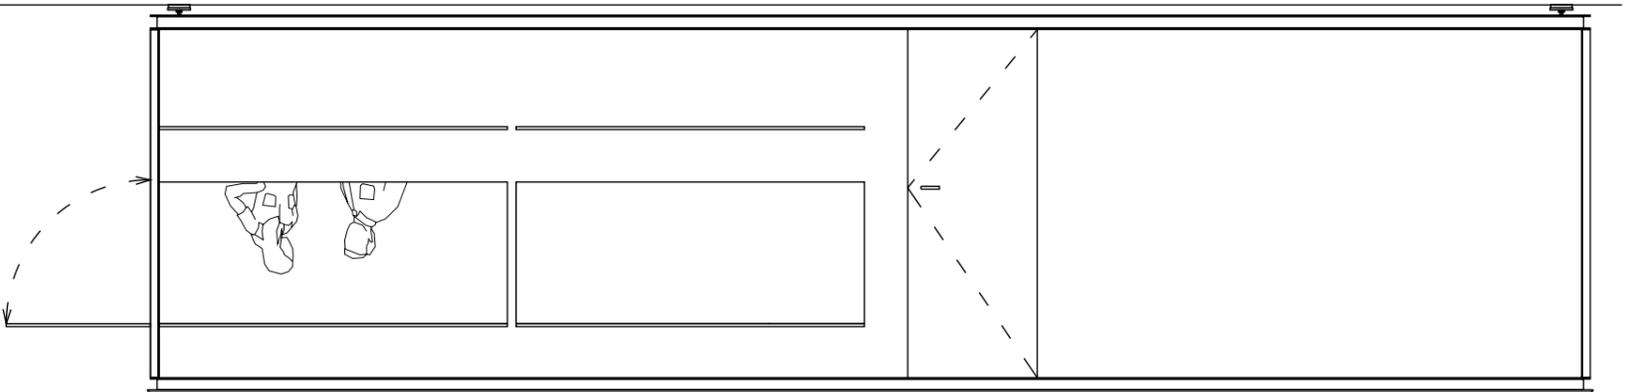


E-E / Façade principale


D-D / Façade latérale

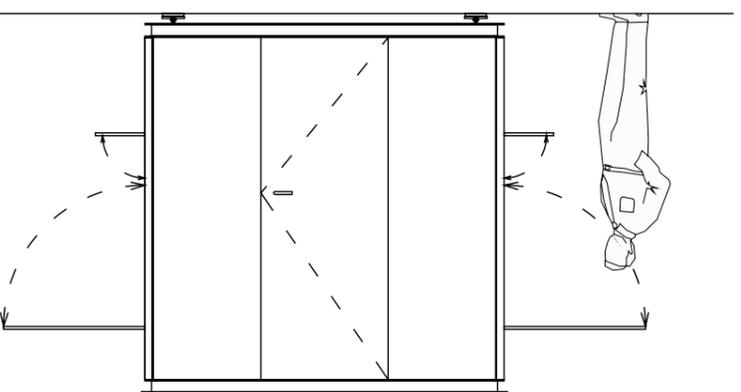


C-C / Façade latérale

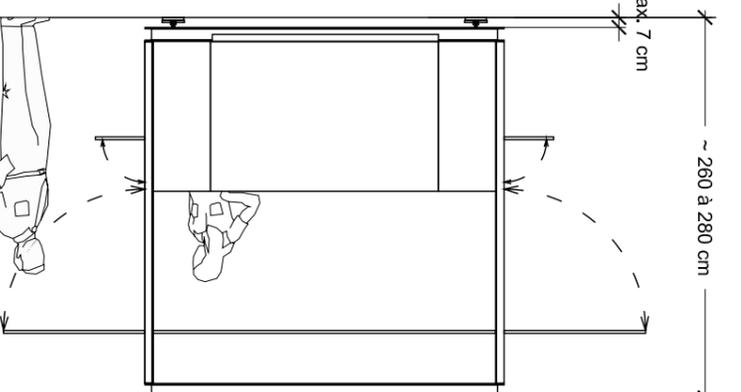

B-B / Coupe

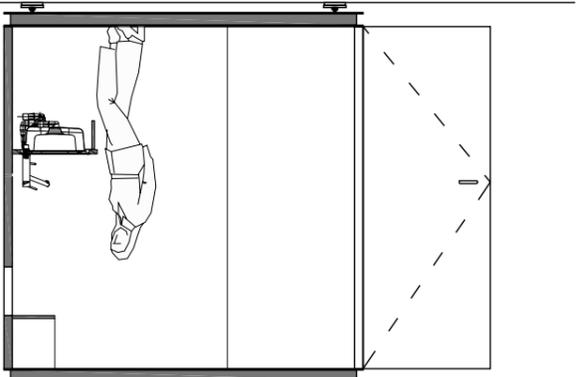

A-A / Coupe

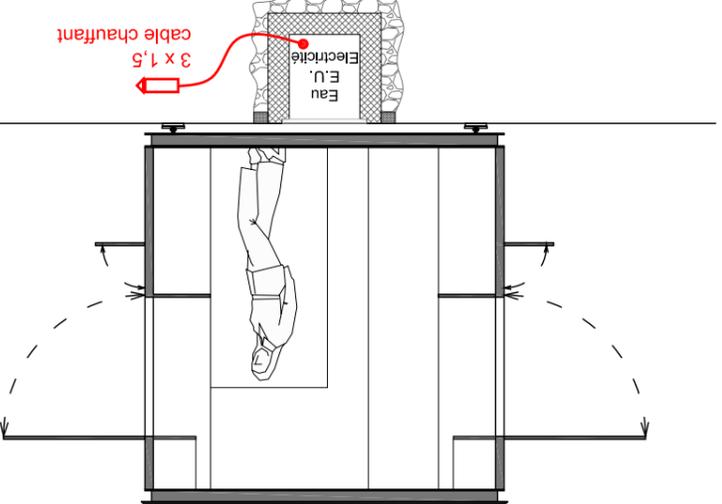

- REPARTITEUR TYPE REICHEL E 10X2 DANS LE
- TABLEAU ELECTRIQUE
- TABLEAU ALIMENTATION 3X40A + PILOTE
- FI 30 m A EN TETE DE TABLEAU
- INSTALLATION COMPLETE IP 54 MINIMUM
- LUMINAIRE ETANCHE MINI IP 54
- A LAMPE FLUORESCENTE T5 AVEC BE
- TABLEAU Y,C RESERVE NON EQUIPE ~ 50%
- TYPE DE PRISE NON MENTIONNEE T13
- TABLEAU ELECTRIQUE
- LUMINAIRE INTERCOLUX 2228+13187

**Ville de Genève**  
 Département des constructions et de l'aménagement

Projet : **Pavillons de la Rade de Genève**  
 Modèle Glacier saisonnier long (1000 cm)  
 Quai marchands Paquis, Eaux-vives, du Mont-Blanc, promenade du Lac


N° de projet : **GS 1000**  
 N° de plan : **10+232** Indices : **A**

Plan : **Plan d'appel d'offre plan électricité**  
 Plan & coupes de principes

Architecte **Service des bâtiments**  
 25, rue du Stand  
 1204 Genève

Echelle : 1/50e  
 Fichier DWG : 090211-Glacierys\_elec-GS1000  
 Fichier Scan : -  
 Imprimé le : 25.02.2009  
 Dessiné le : 11.02.2009  
 Modifié le : -  
 Modification : 16.02.2009

réf. : -  
 par : MSA  
 par : -

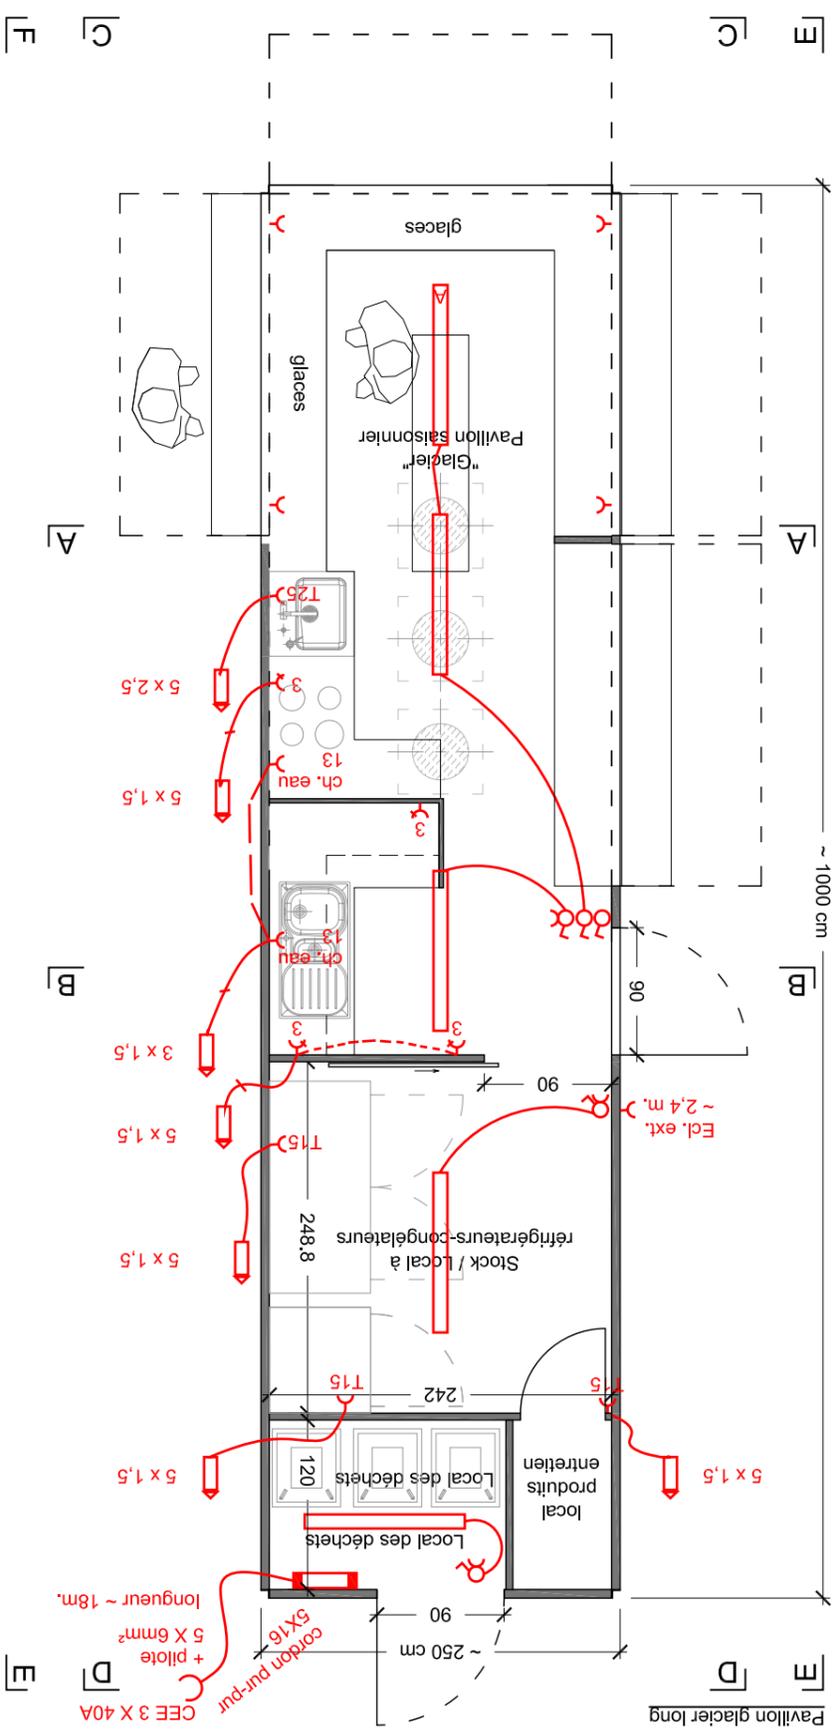


C

E

D

E

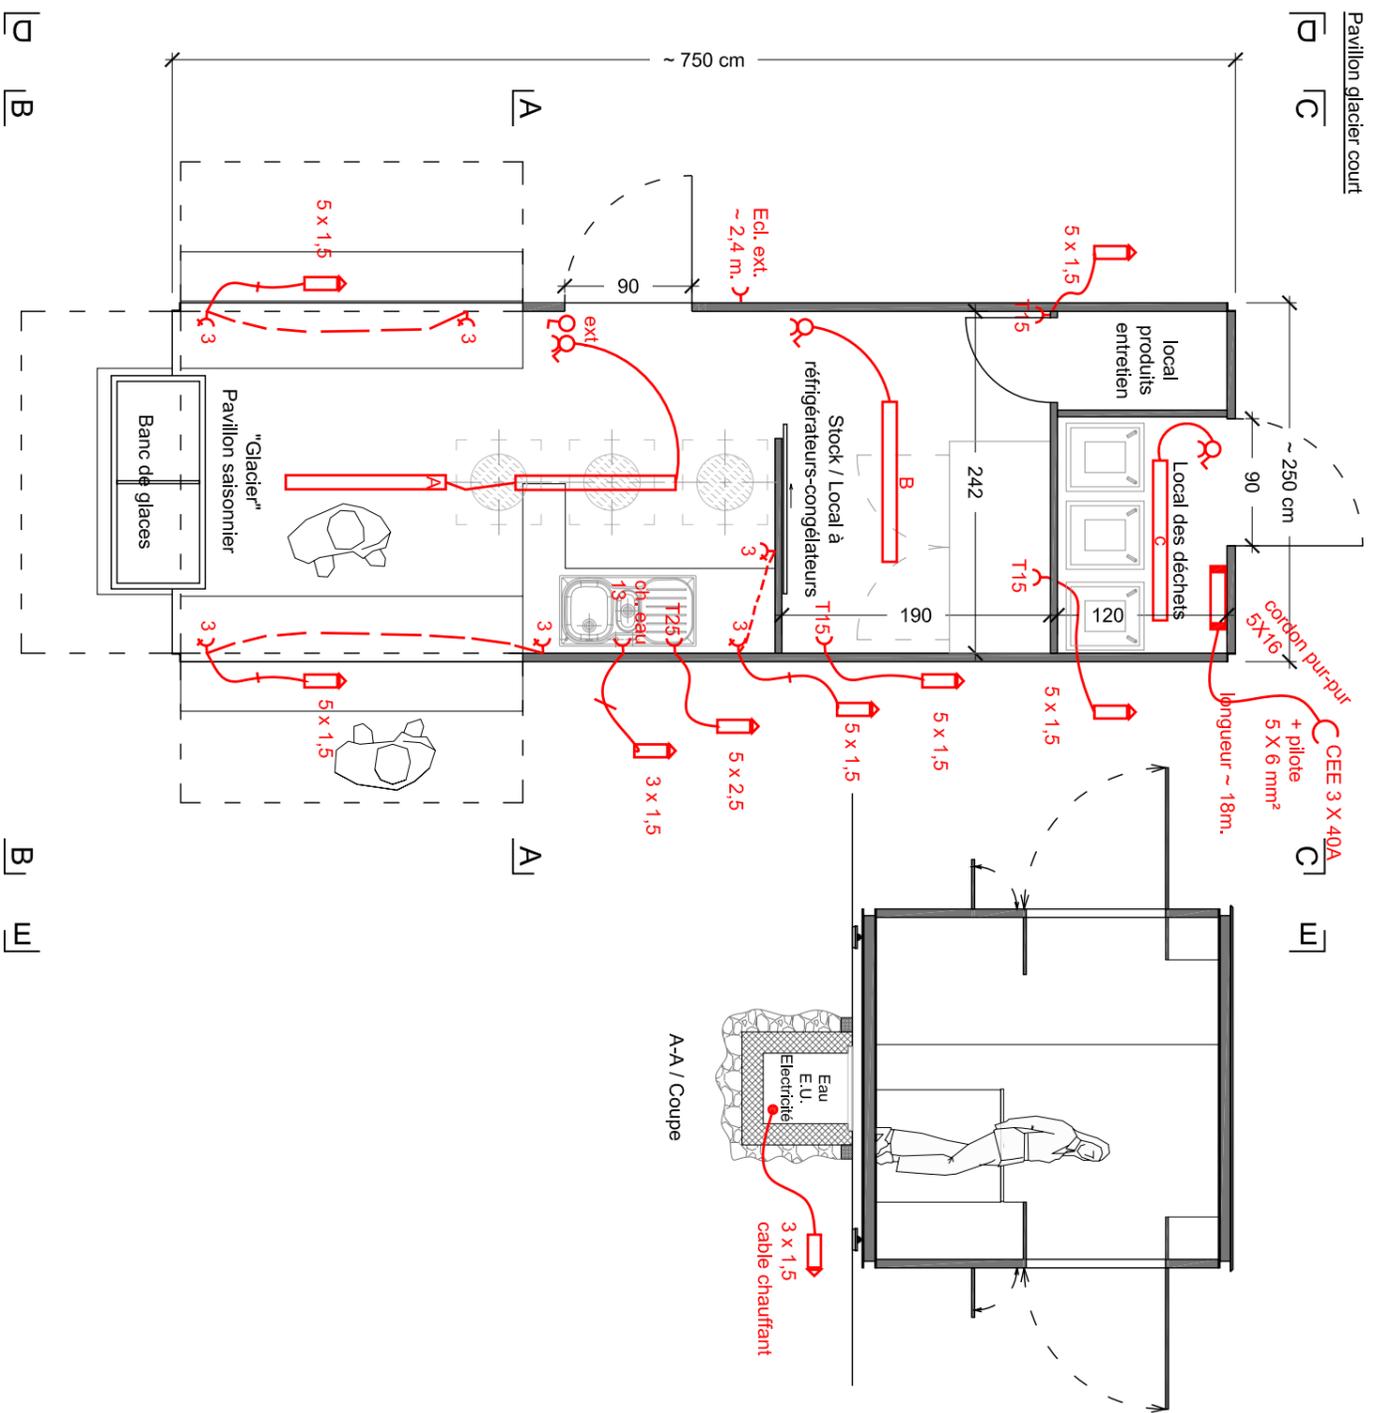

**Ville de Genève**  
 Département des constructions et de l'aménagement

Architecte  
 Service des bâtiments  
 25, rue du Stand  
 1204 Genève

Projet : **Pavillons de la Rade de Genève**  
 Modèle Glacier saisonnier court (750 cm) - variante A  
 Qual marchands Paquis, Eaux-vives, du Mont-Blanc, promenade du Lac

N° de projet : **elec\_GS 750 A** N° de plan : **10+232** Indice : **A**



Plan : **Plan d'appel d'offre plan électricité**  
 Plan & coupes de principes

Echelle : 1/50e  
 Fichier DWG : 090211-GlaciERS\_elec-GS750\_A.dwg  
 Fichier Scan : -  
 Imprimé le : 25.02.2009  
 Dessiné le : 11.02.2009  
 Modifié le : -  
 Modification : 16.02.2009

réf. : -  
 par : MSA  
 par : -

**Légendes :**


- REPARTITEUR TYPE REICHLÉ 10X2 DANS TABLEAU ELECTRIQUE
- TABLEAU ALIMENTATION 3X40A + PILOTE
- F1 30 m A EN TETE DE TABLEAU
- INSTALLATION COMPLETE MINI. IP 54
- LUMINAIRE ETANCHE IP 54 MINIMUM A LAMPE FLUORESCENTE T5 AVEC BE
- TABLEAU Y.C RESERVE NON EQUIPE ~ 50%
- TYPE DE PRISE NON MENTIONNEE T13
- TABLEAU ELECTRIQUE
- LUMINAIRE INTERCOLUX 2228+13187

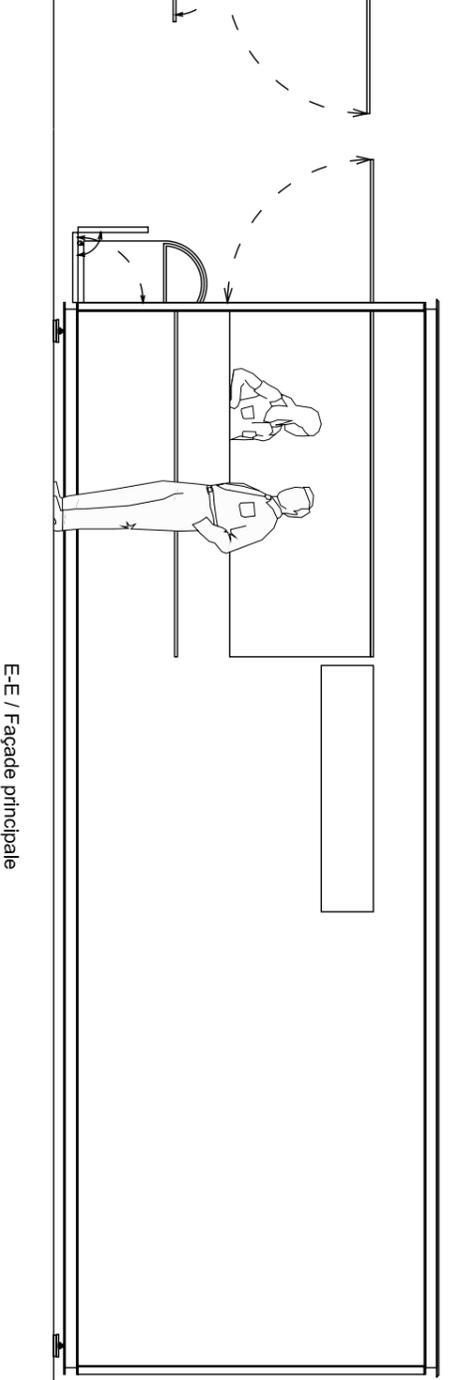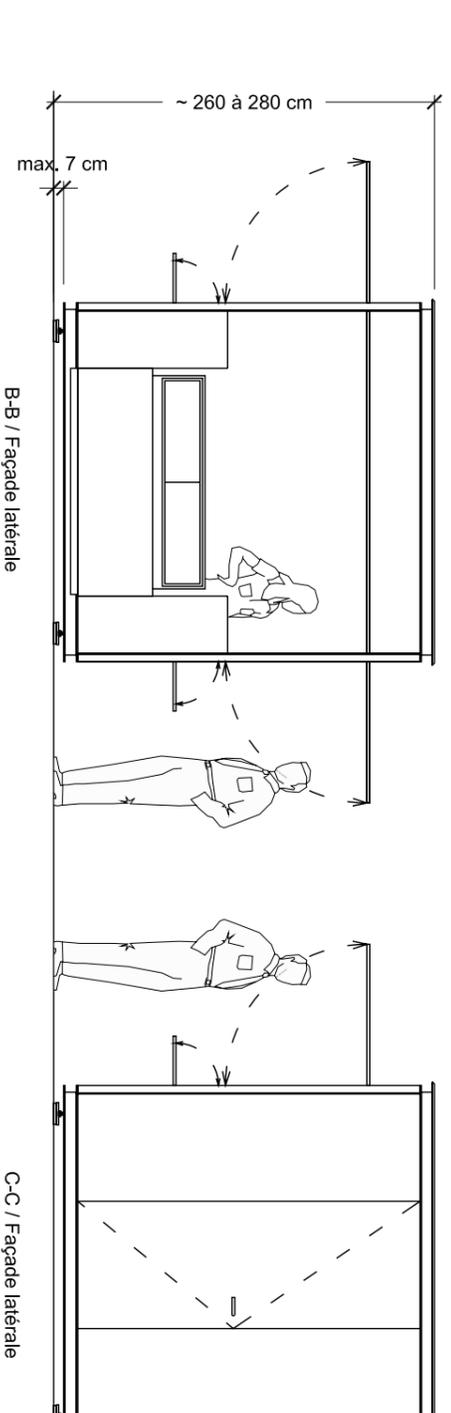




**Légendes :**  
 REPARTITEUR TYPE REICHEL 10X2 DANS TABLEAU ELECTRIQUE  
 TABLEAU ALIMENTATION 3X40A + PILOTE  
 FI 30 m A EN TETE DE TABLEAU  
 INSTALLATION COMPLETE IP 54 MINIMUM  
 LUMINAIRE ETANCHE MINI IP 54 A LAMPE FLUORESCENTE T5 AVEC BE  
 TABLEAU Y.C RESERVE NON EQUIPE ~ 50%  
 TYPE DE PRISE NON MENTIONNEE T13

 TABLEAU ELECTRIQUE  
 LUMINAIRE INTERCOLUX 2228+13187

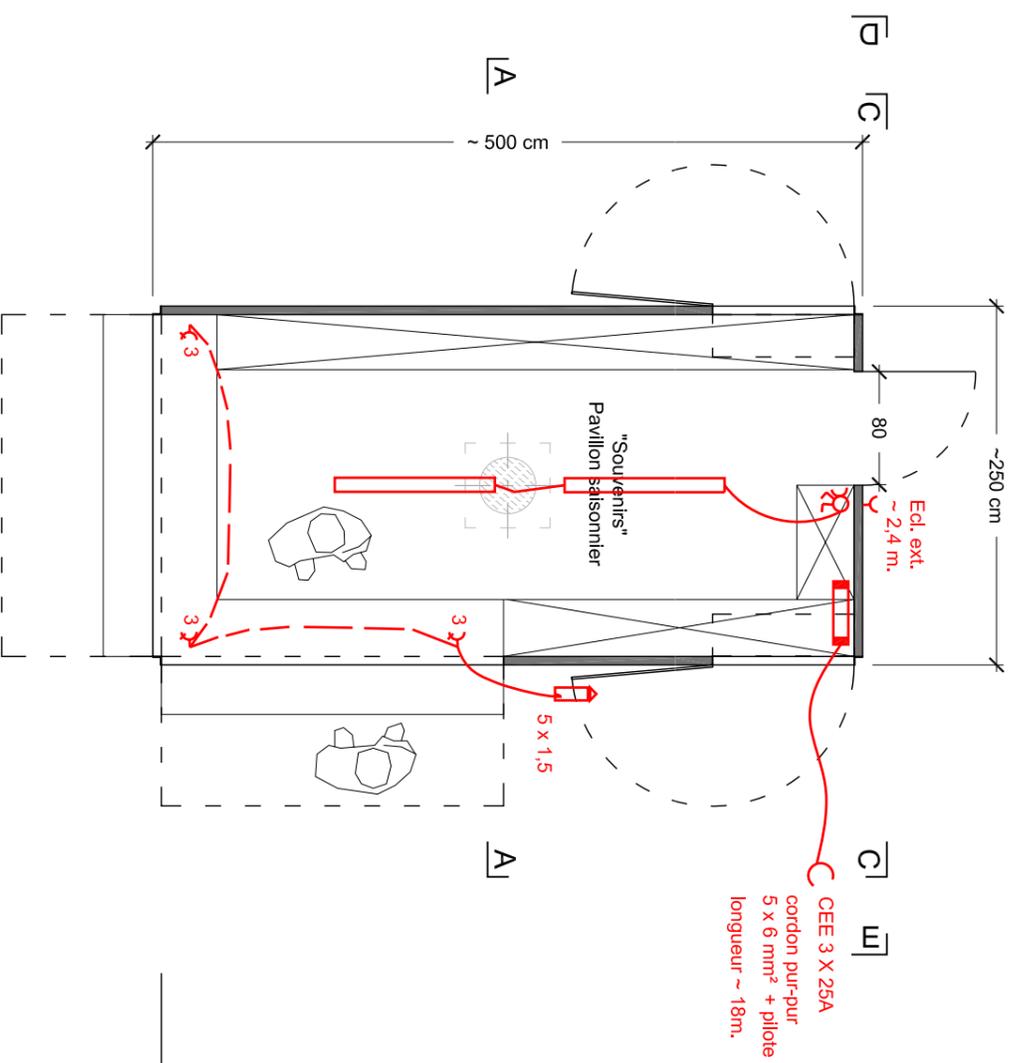


  

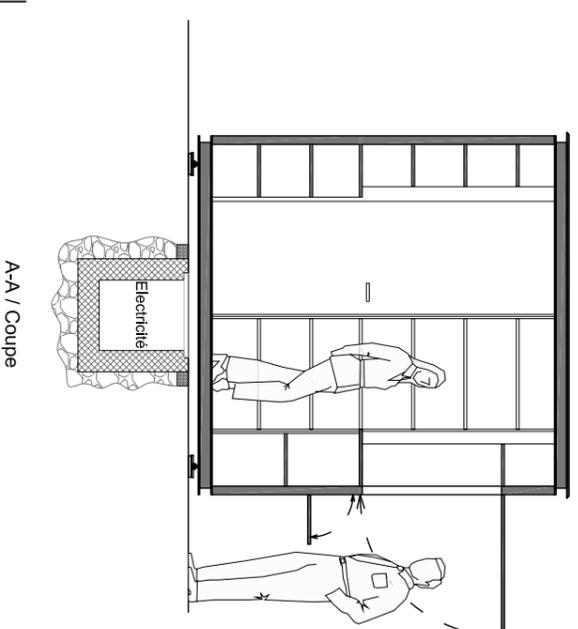

A-A / Coupe




		<b>Ville de Genève</b>		Architecte		Service des bâtiments	
Département des constructions et de l'aménagement						25, rue du Stand 1204 Genève	
Projet :		<b>Pavillons de la Rade de Genève</b>		Echelle :		1/50e	
Modèle vente souvenirs saisonnière				Fichier DWG :		090211-Souvenirs_elect-VS500.dwg	
Qual marchands Paquis, Eaux-vives, du Mont-Blanc, promenade du Lac				Fichier Scan :		-	
N° de projet : elec_VS 500		N° de plan : 10+232		Imprimé le :		11.02.2009	
Plan :		<b>Plan d'appel d'offre plan électricité</b>		Dessiné le :		11.02.2009	
Plan & coupes de principes				Modifié le :		-	
				Modification :		16.02.2009	
				réf. : -		par : MSA	
				par : -			

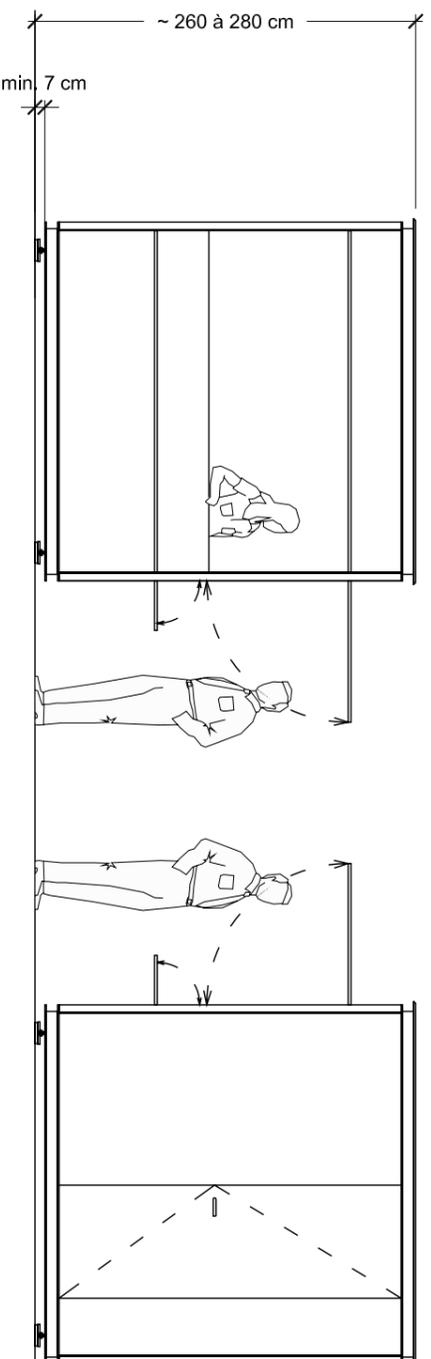


B-B / Façade latérale

C-C / Façade latérale


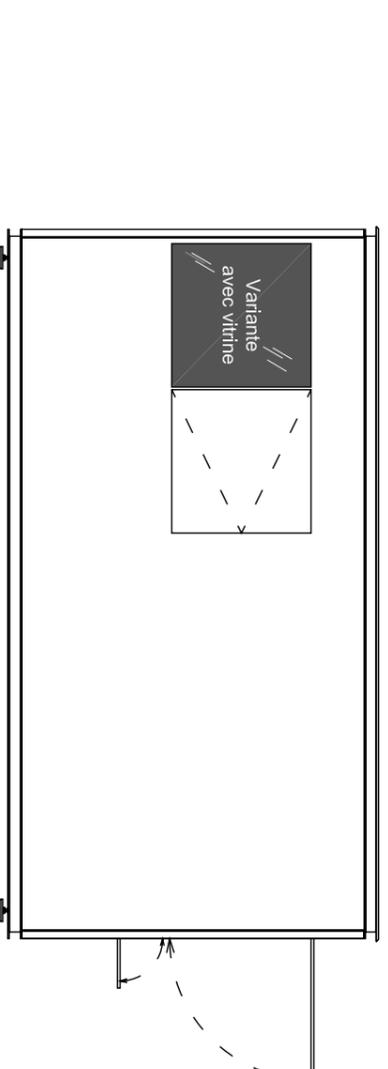


D-D / Façade arrière


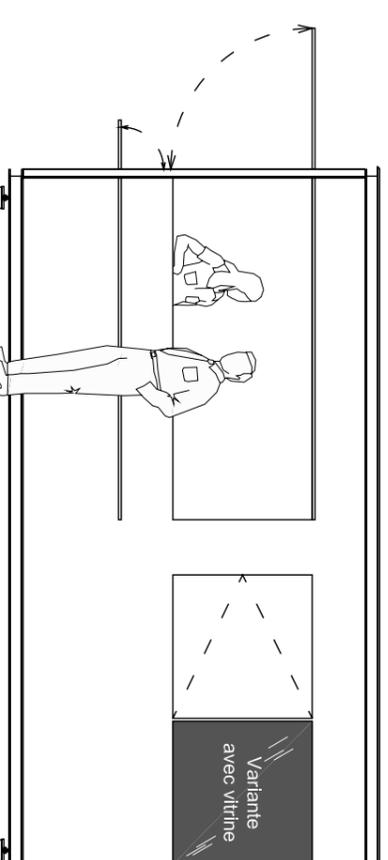


E-E / Façade principale


**REPARTITEUR TYPE REICHEL 10 X 2 DANS TABLEAU ELECTRIQUE**  
**TABLEAU ALIMENTATION 3 X 25 A + PILOTE**  
**FI 30 m A EN TETE DE TABLEAU**  
**INSTALLATION COMPLETE IP 54 MINIMUM**  
**LUMINAIRE ETANCHE MINI IP 54 A LAME FLUORESCENTE T5 AVEC BE**  
**TABLEAU Y.C RESERVE NON EQUIPE ~ 50%**  
**TYPE DE PRISE NON MENTIONNEE T13**  
A **TABLEAU ELECTRIQUE**  
A **LUMINAIRE INTERCOLUX 2228+13187**

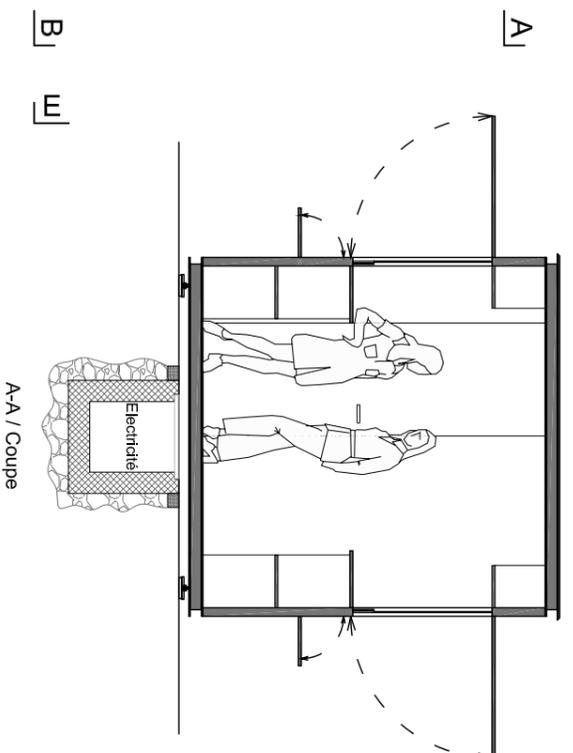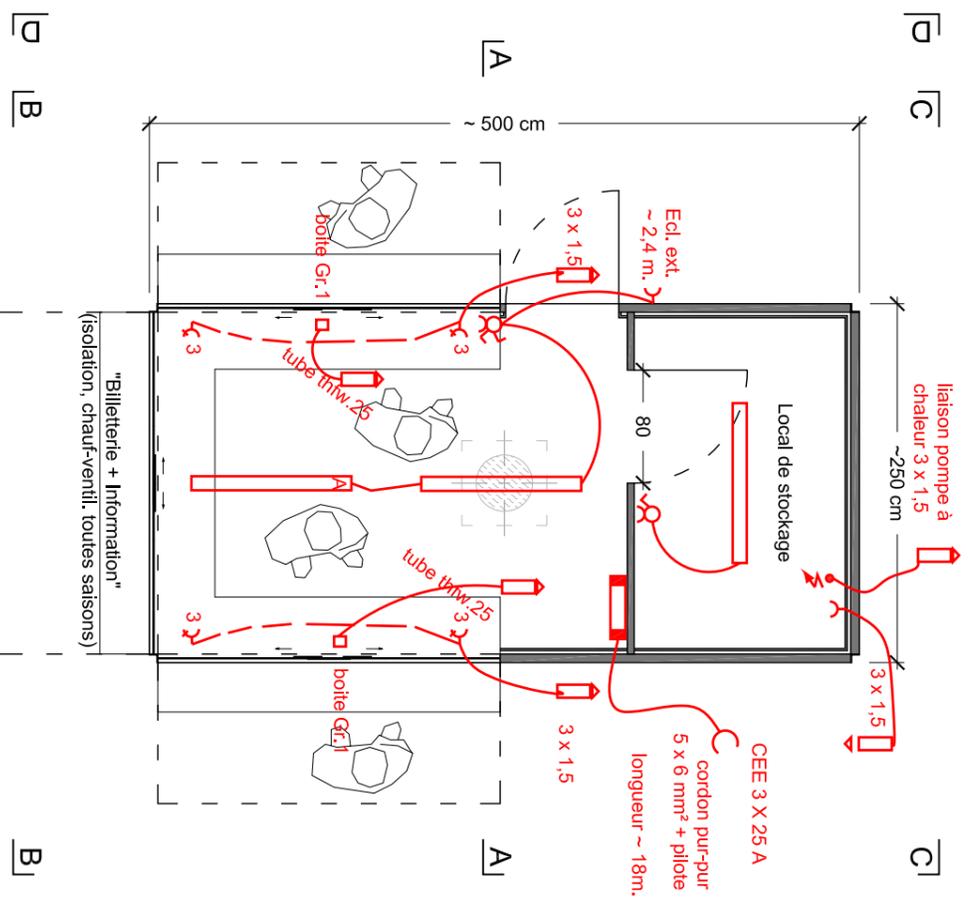


D-D / Façade latérale

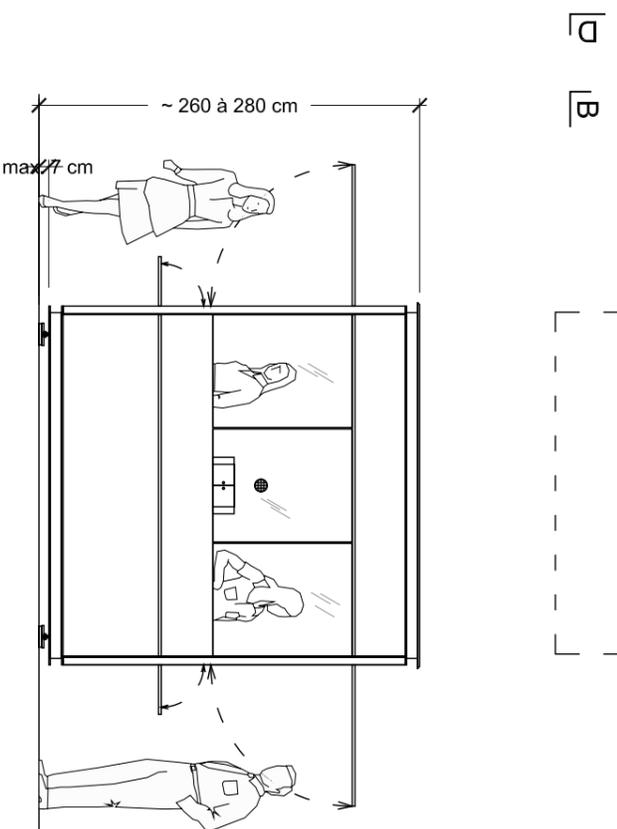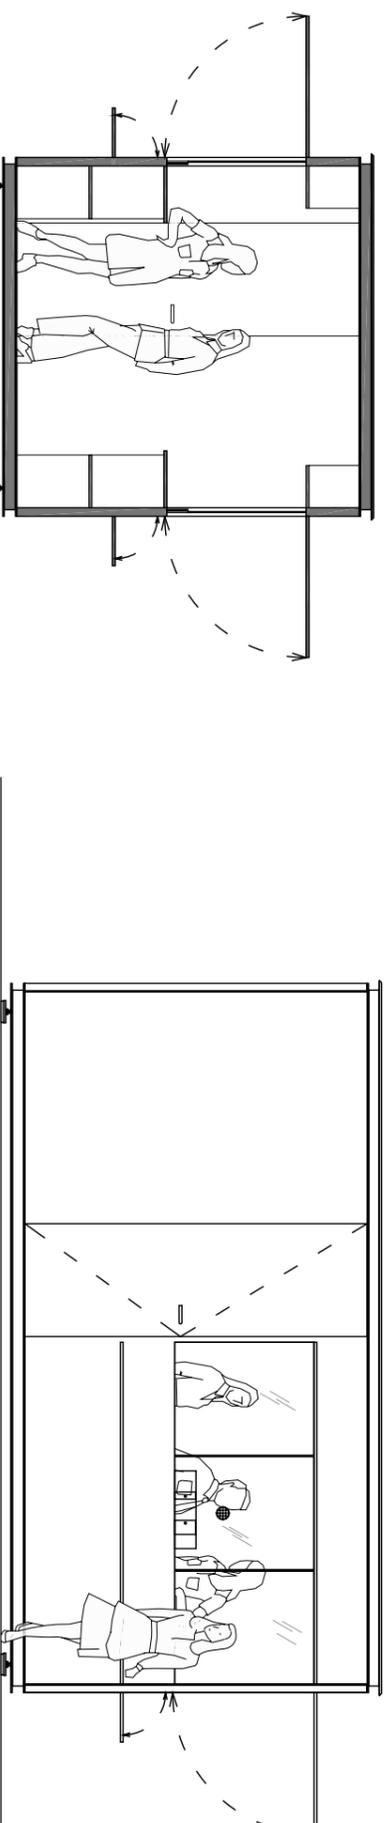

B-B / Façade principale

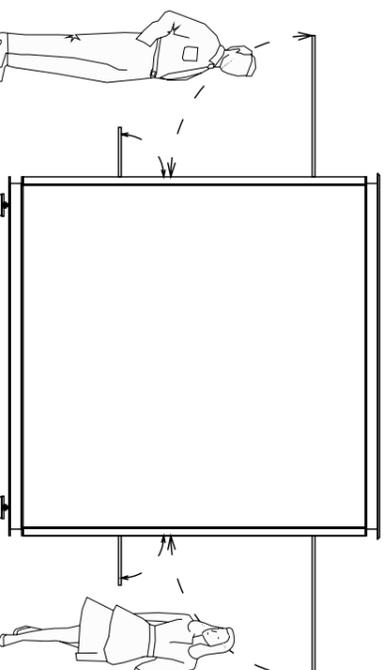

C-C / Façade arrière





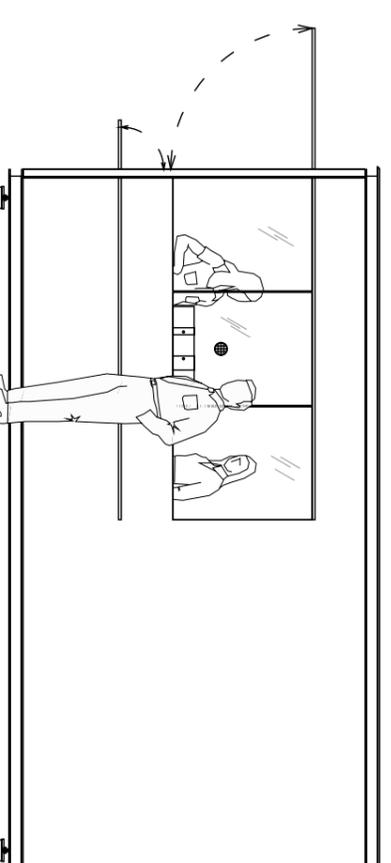


E-E / Façade latérale



 <b>Ville de Genève</b> Département des constructions et de l'aménagement		Architecte Service des bâtiments 25, rue du Stand 1204 Genève	
Projet :	<b>Pavillons de la Rade de Genève</b>	Echelle :	1/50e
N° de projet :	elec_BA 500	Fichier DWG :	090211-Billetterie_elec-BA500.dwg
Plan :	<b>Plan d'appel d'offre plan électricité</b>	Fichier Scan :	-
	Plan & coupes de principes	Imprimé le :	11.02.2009
		Dessiné le :	-
		Modifié le :	-
		Modification :	16.02.2009
		réf. :	-
		par :	MSA
		par :	-

**REPARTITEUR TYPE REICHEL 10 X 2 DANS TABLEAU ELECTRIQUE**  
**TABLEAU ALIMENTATION 3 X 25 A + PILOTE**  
**FI 30 m A EN TETE DE TABLEAU**  
**INSTALLATION COMPLETE IP 54 MINIMUM**  
**LUMINAIRE ETANCHE MINI IP 54 A LAME FLUORESCENTE T5 AVEC BE**  
**TABLEAU Y.C RESERVE NON EQUIPE ~ 50%**  
**TYPE DE PRISE NON MENTIONNEE T13**  
   **TABLEAU ELECTRIQUE**  
   **LUMINAIRE INTERCOLUX 2228+13187**

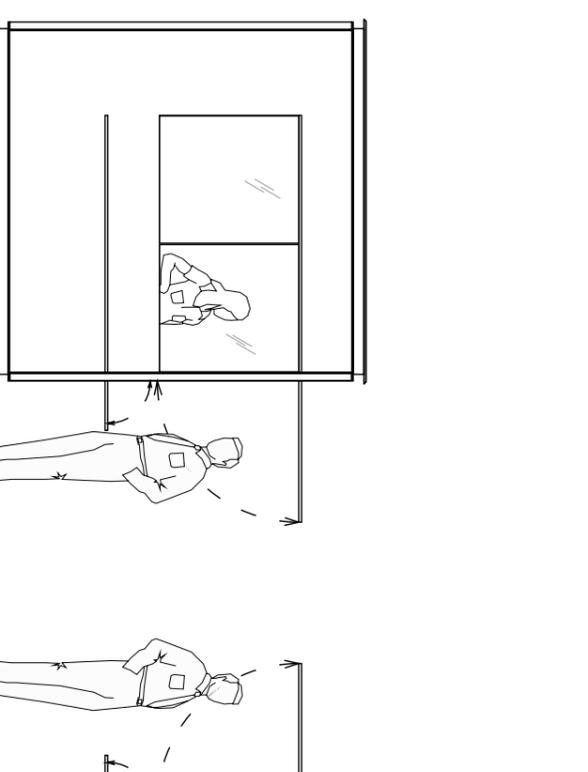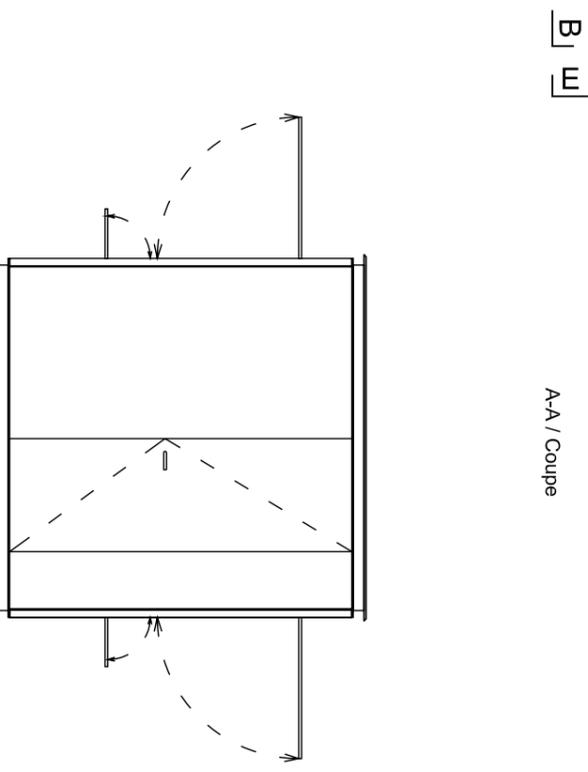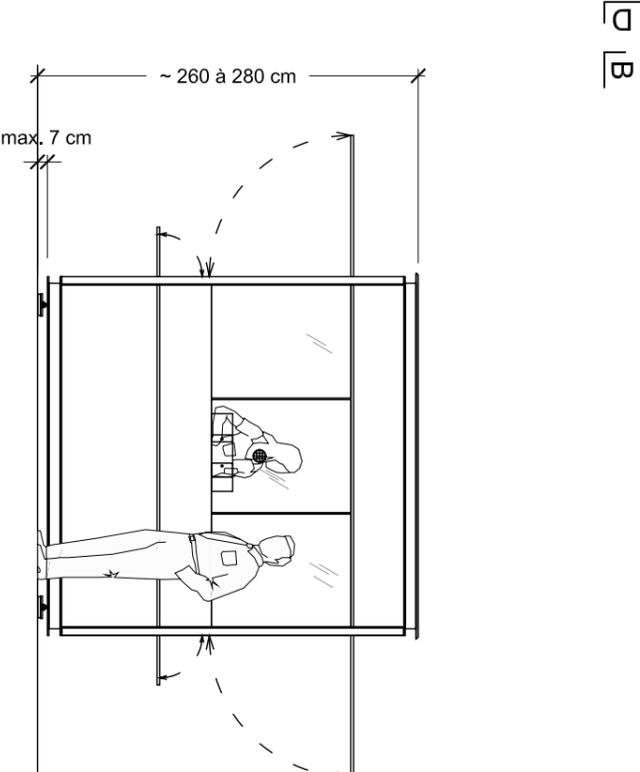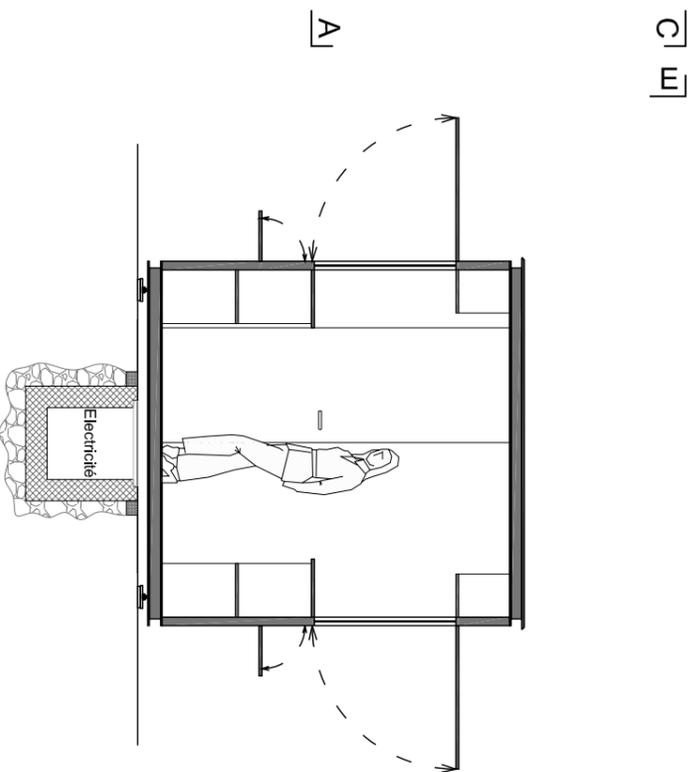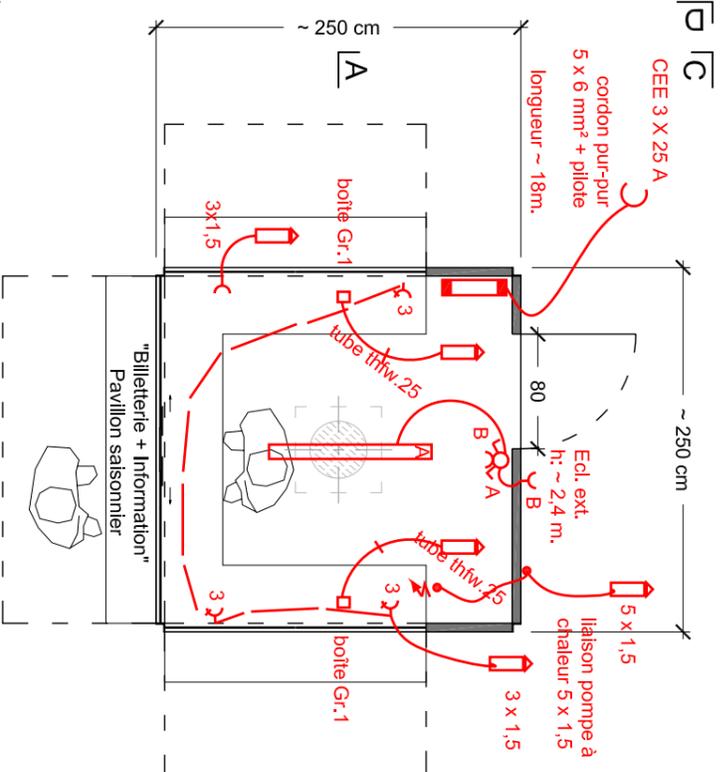

**Ville de Genève**  
 Département des constructions et de l'aménagement

Architecte  
 Service des bâtiments  
 25, rue du Stand  
 1204 Genève

Projet : **Pavillons de la Rade de Genève**  
 Modèle : **billetterie saisonnière**  
 Qual marchands : **Paquis, Eaux-vives, du Mont-Blanc, promenade du Lac**  
 N° de projet : **elec\_BS 250** N° de plan : **10+232** Indice : **A**  
 Plan : **Plan d'appel d'offre plan électricité**  
 Plan & coupes de principes

Echelle : 1/50e  
 Fichier DWG : 090211-Billetterie\_elec-BS250.dwg  
 Fichier Scan : -  
 Imprimé le : - réf. : -  
 Dessiné le : 11.02.2009 par : MSA  
 Modifié le : - par : -  
 Modification : 16.02.2009



B-B / Façade principale

C-C / Façade arrière

D-D / Façade latérale

E-E / Façade latérale

A-A / Coupe

